




OBČINA ORMOŽ

Odlok o občinskem prostorskem načrtu občine Ormož

(Uradni vestnik občine Ormož, št. 4/2013, 10/2013, 1/2016, 7/2017, 13/2019, Uradno glasilo slovenskih občin, št. 55/2020, 35/2021, 70/2021)

Izsek iz Občinskega prostorskega načrta občine ORMOŽ - namenska raba

Številka: 3504-0262/2026, list: 1/2

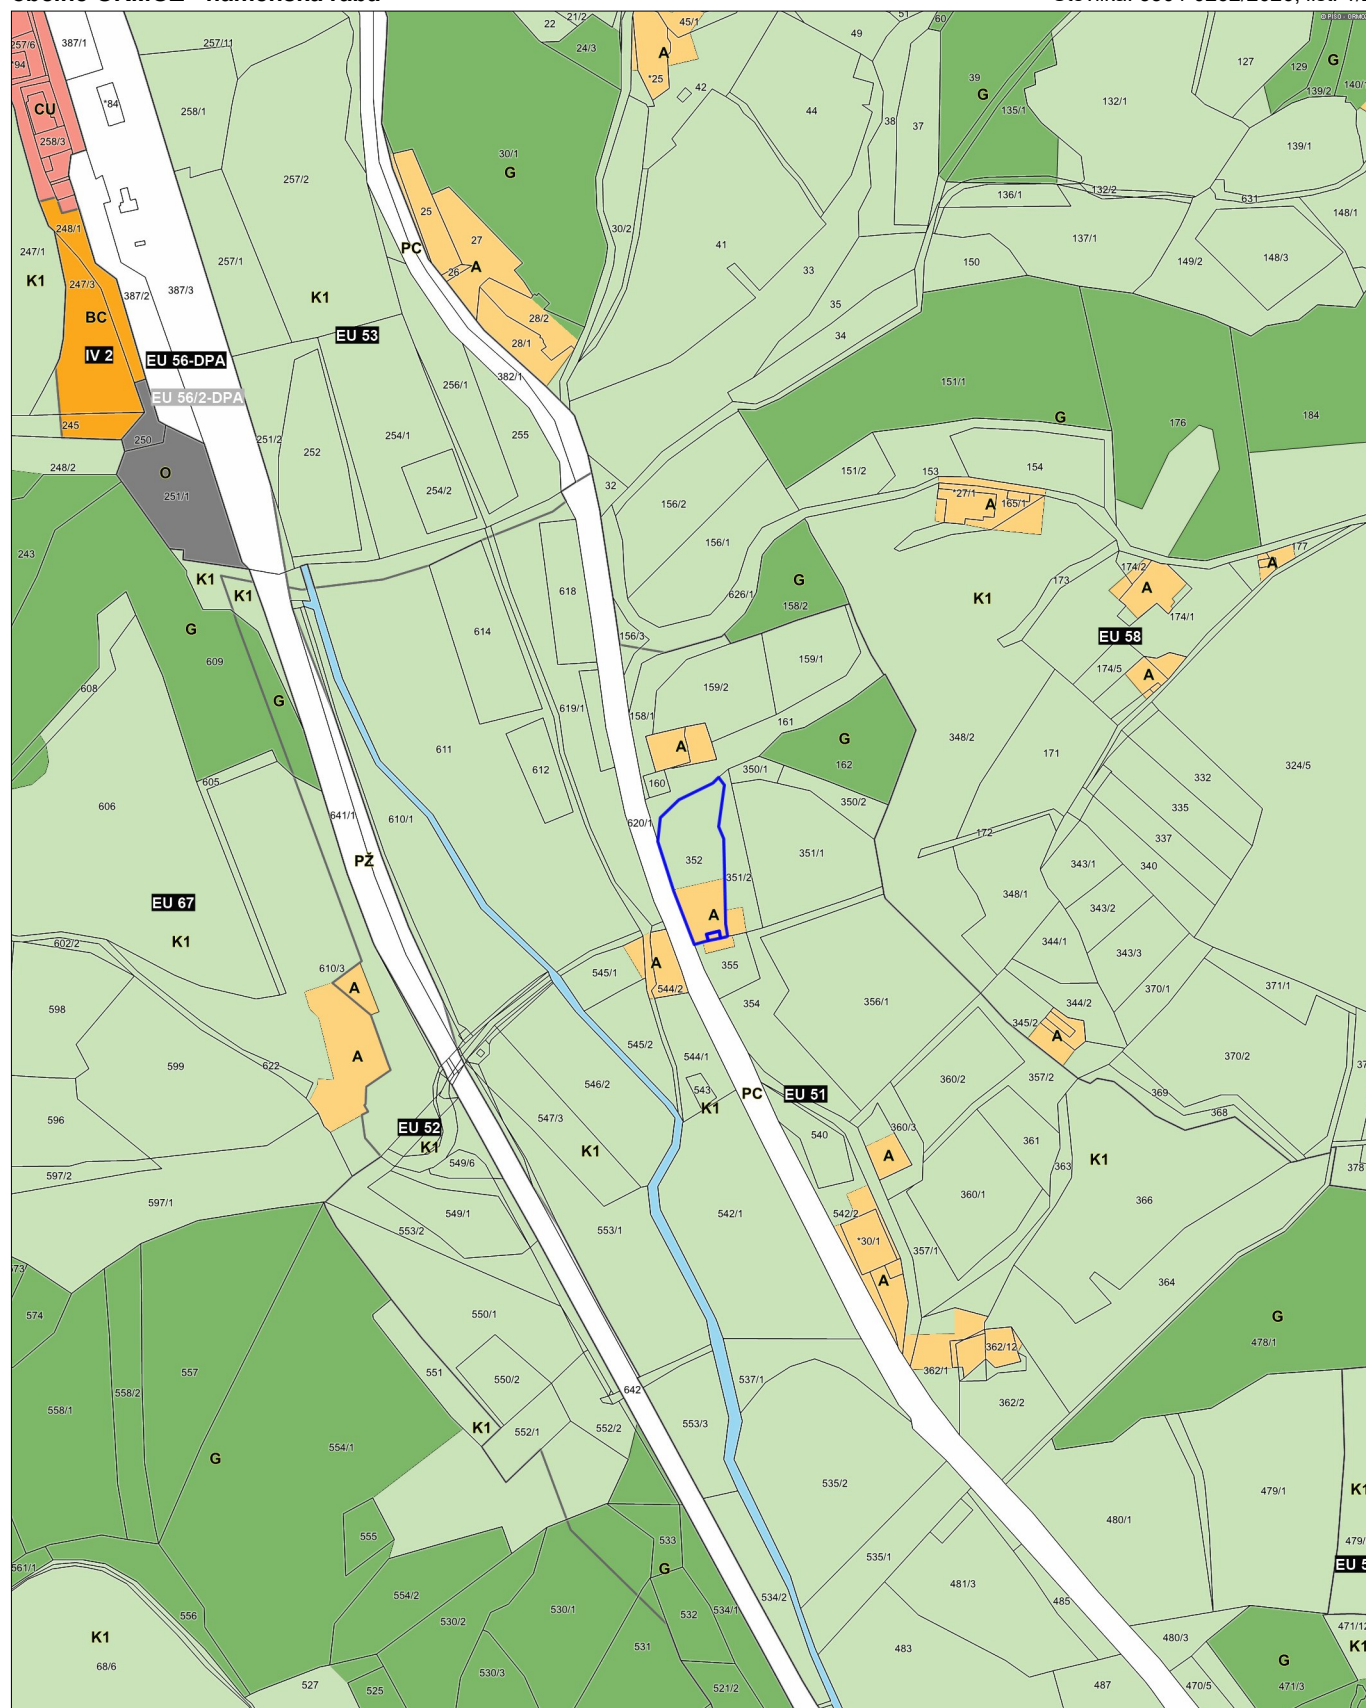

0 100 200 300 m

MERILO 1:5000

Kopija je enaka originalu.

Datum: 10.06.2026

OBMOČJA PODROBNEJŠE NAMENSKE RABE PROSTORA

I. OBMOČJA STAVBNIH ZEMLJIŠČ

Območja stanovanj

- SS** Stanovanjske površine
- SK** Površine podeželskega naselja

Območja centralnih dejavnosti

- CU** Osrednja območja centralnih dejavnosti
- CD** Druga območja centralnih dejavnosti

Območja proizvodnih dejavnosti

- IG** Gospodarske cone
- IK** Površine z objekti za kmetijsko proizvodnjo

Posebna območja

- BT** Površine za turizem
- BD** Površine drugih območij
- BC** Športni centri

Območja zelenih površin

- ZS** Površine za oddih, rekreacijo in šport
- ZP** Parki
- ZD** Druge urejene zelene površine
- ZK** Pokopališča

Območja prometnih površin

- PC** Površine cest
- PŽ** Površine železnic
- PO** Ostale prometne površine
- E** Območja energetske infrastrukture
- O** Območja okoljske infrastrukture
- A, Av** Površine razpršene poselitve

II. OBMOČJA KMETIJSKIH ZEMLJIŠČ

- K1** Najboljša kmetijska zemljišča
- K2** Druga kmetijska zemljišča

III. OBMOČJA GOZDNIH ZEMLJIŠČ

- G** Gozdna zemljišča

IV. OBMOČJA VODA

Površinske vode

- vc** Celinske vode

Območja vodne infrastrukture

- vi** Območja vodne infrastrukture

V. OBMOČJA DRUGIH ZEMLJIŠČ

Območja mineralnih surovin

- LN** Površine nadzemnega pridobivalnega prostora