




OBČINA ORMOŽ

Odlok o občinskem prostorskem načrtu občine Ormož

(Uradni vestnik občine Ormož, št. 4/2013, 10/2013, 1/2016, 7/2017, 13/2019, Uradno glasilo slovenskih občin, št. 55/2020, 35/2021, 70/2021)

Izsek iz Občinskega prostorskega načrta občine ORMOŽ - namenska raba

Številka: 3504-0476/2024, list: 1/2

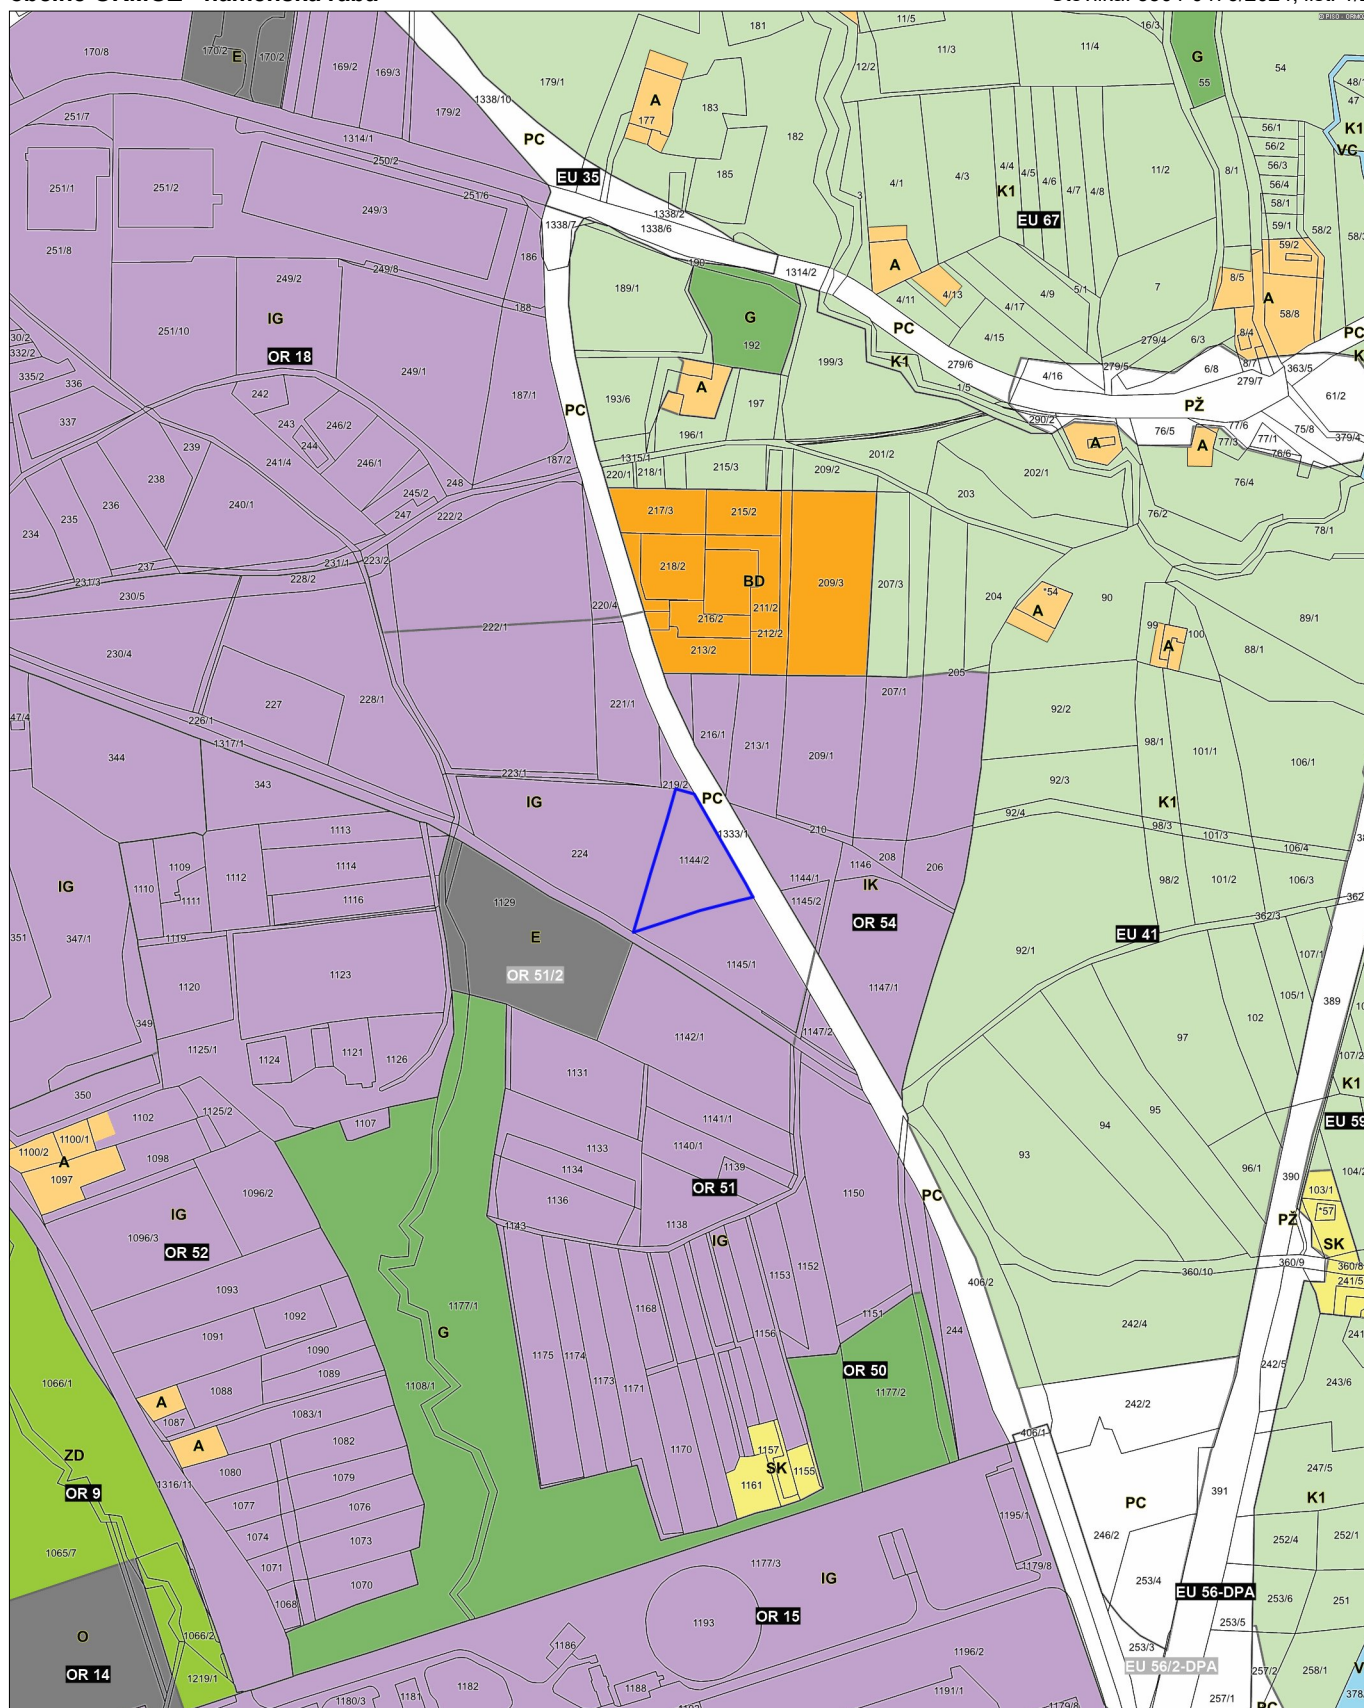

0 100 200 300 m

MERILO 1:5000

Kopija je enaka originalu.

Datum: 13.09.2024

OBMOČJA PODROBNEJŠE NAMENSKE RABE PROSTORA

I. OBMOČJA STAVBNIH ZEMLJIŠČ

Območja stanovanj

- SS Stanovanjske površine
- SK Površine podeželskega naselja

Območja centralnih dejavnosti

- CU Osrednja območja centralnih dejavnosti
- CD Druga območja centralnih dejavnosti

Območja proizvodnih dejavnosti

- IG Gospodarske cone
- IK Površine z objekti za kmetijsko proizvodnjo

Posebna območja

- BT Površine za turizem
- BD Površine drugih območij
- BC Športni centri

Območja zelenih površin

- ZS Površine za oddih, rekreacijo in šport
- ZP Parki
- ZD Druge urejene zelene površine
- ZK Pokopališča

Območja prometnih površin

- PC Površine cest
- PŽ Površine železnic
- PO Ostale prometne površine
- E Območja energetske infrastrukture
- O Območja okoljske infrastrukture
- A, Av Površine razpršene poselitve

II. OBMOČJA KMETIJSKIH ZEMLJIŠČ

- K1 Najboljša kmetijska zemljišča
- K2 Druga kmetijska zemljišča

III. OBMOČJA GOZDNIH ZEMLJIŠČ

- G Gozdna zemljišča

IV. OBMOČJA VODA

Površinske vode

- vc Celinske vode

Območja vodne infrastrukture

- vi Območja vodne infrastrukture

V. OBMOČJA DRUGIH ZEMLJIŠČ

Območja mineralnih surovin

- LN Površine nadzemnega pridobivalnega prostora