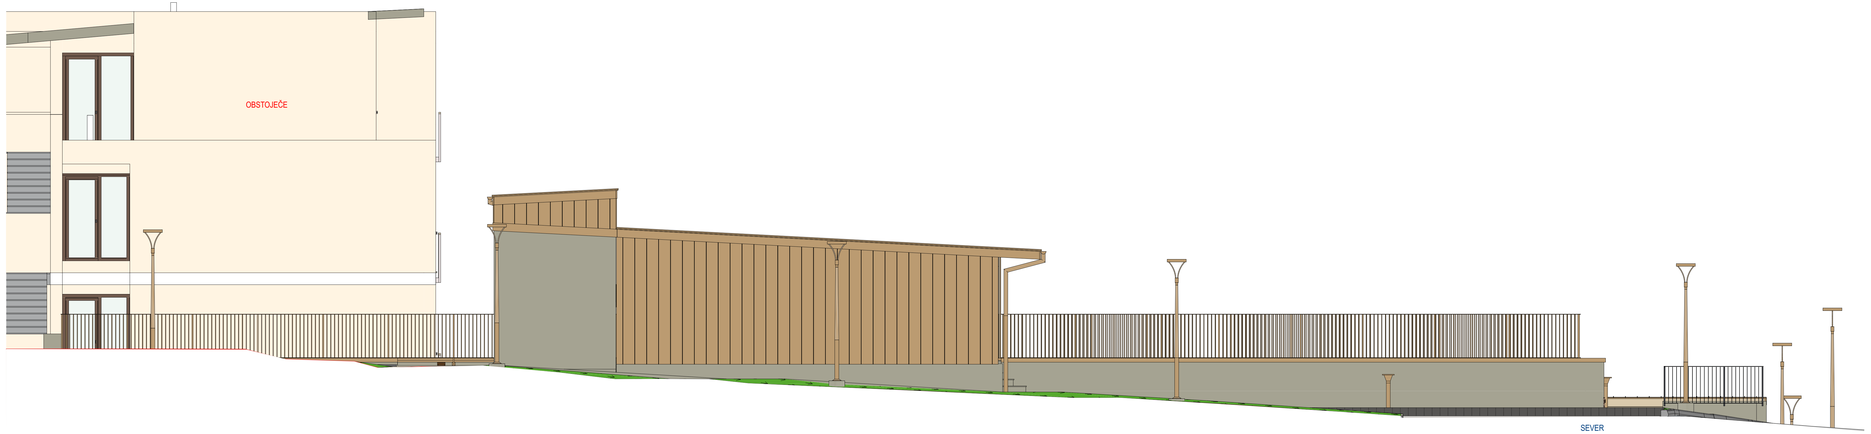


SEVER

ZAHOD

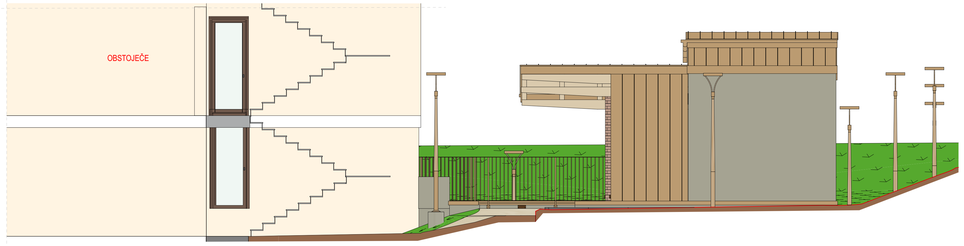


VZHOD

JUG

| | | | |
|---|---|---|---|
| objekt: | SKUPNOSTNI CENTER ZA OSKRBO Z DEMENCO IN DRUGIMI OBLIKAMI UPADA KOGNITIVNIH FUNKCIJ | | |
| investitor: | OBČINA ORMOŽ, Prejška cesta 8, 2270 Ormož, | | |
| odg. projektant: | DARKO ŠTRAKL, univ.dipl.inž.arh. PA PPN ZAPS 1095 | projektant: | MARKO ŠTRAKL, mag.inž.arh. |
| vrsta načrta: | 1 ARHITEKTURA - 3 FASADE | vrsta projekta: PZI | datum: 03.04.2026 |
| št. načrta: | 06-25A | št. projekta: 06-21/925 | št. risbe: 3.1 |
| spremembe: | | | |
| vsebina risbe: | FASADE | | merilo: M 1:50 |

proDesign
PROJEKTIRANJE OKOLJSKIH
ProDesign - Darko Šmalc s.p.
Volkmerjeva ul. 45/d Ljutomer
tel 02 584 9191 mob 041 576 145
www.prodesignstrojnik.design
www.projektiranje.design