



LEGENDA MATERIALOV


- beton amirani
opečni modularni blok
betonski modularni blok
plinobeton
mavčno kartonska plošča
kamen - teraco
toplotna izolacija XPS
toplotna izolacija EPS
toplotna izolacija mineralna volna
omet
hidroizolacija
les
podložni beton
tampon gramoz 0-63
tampon drobljen gramoz 0-32
tampon prodniki 4-8
zemlja
obstoječe

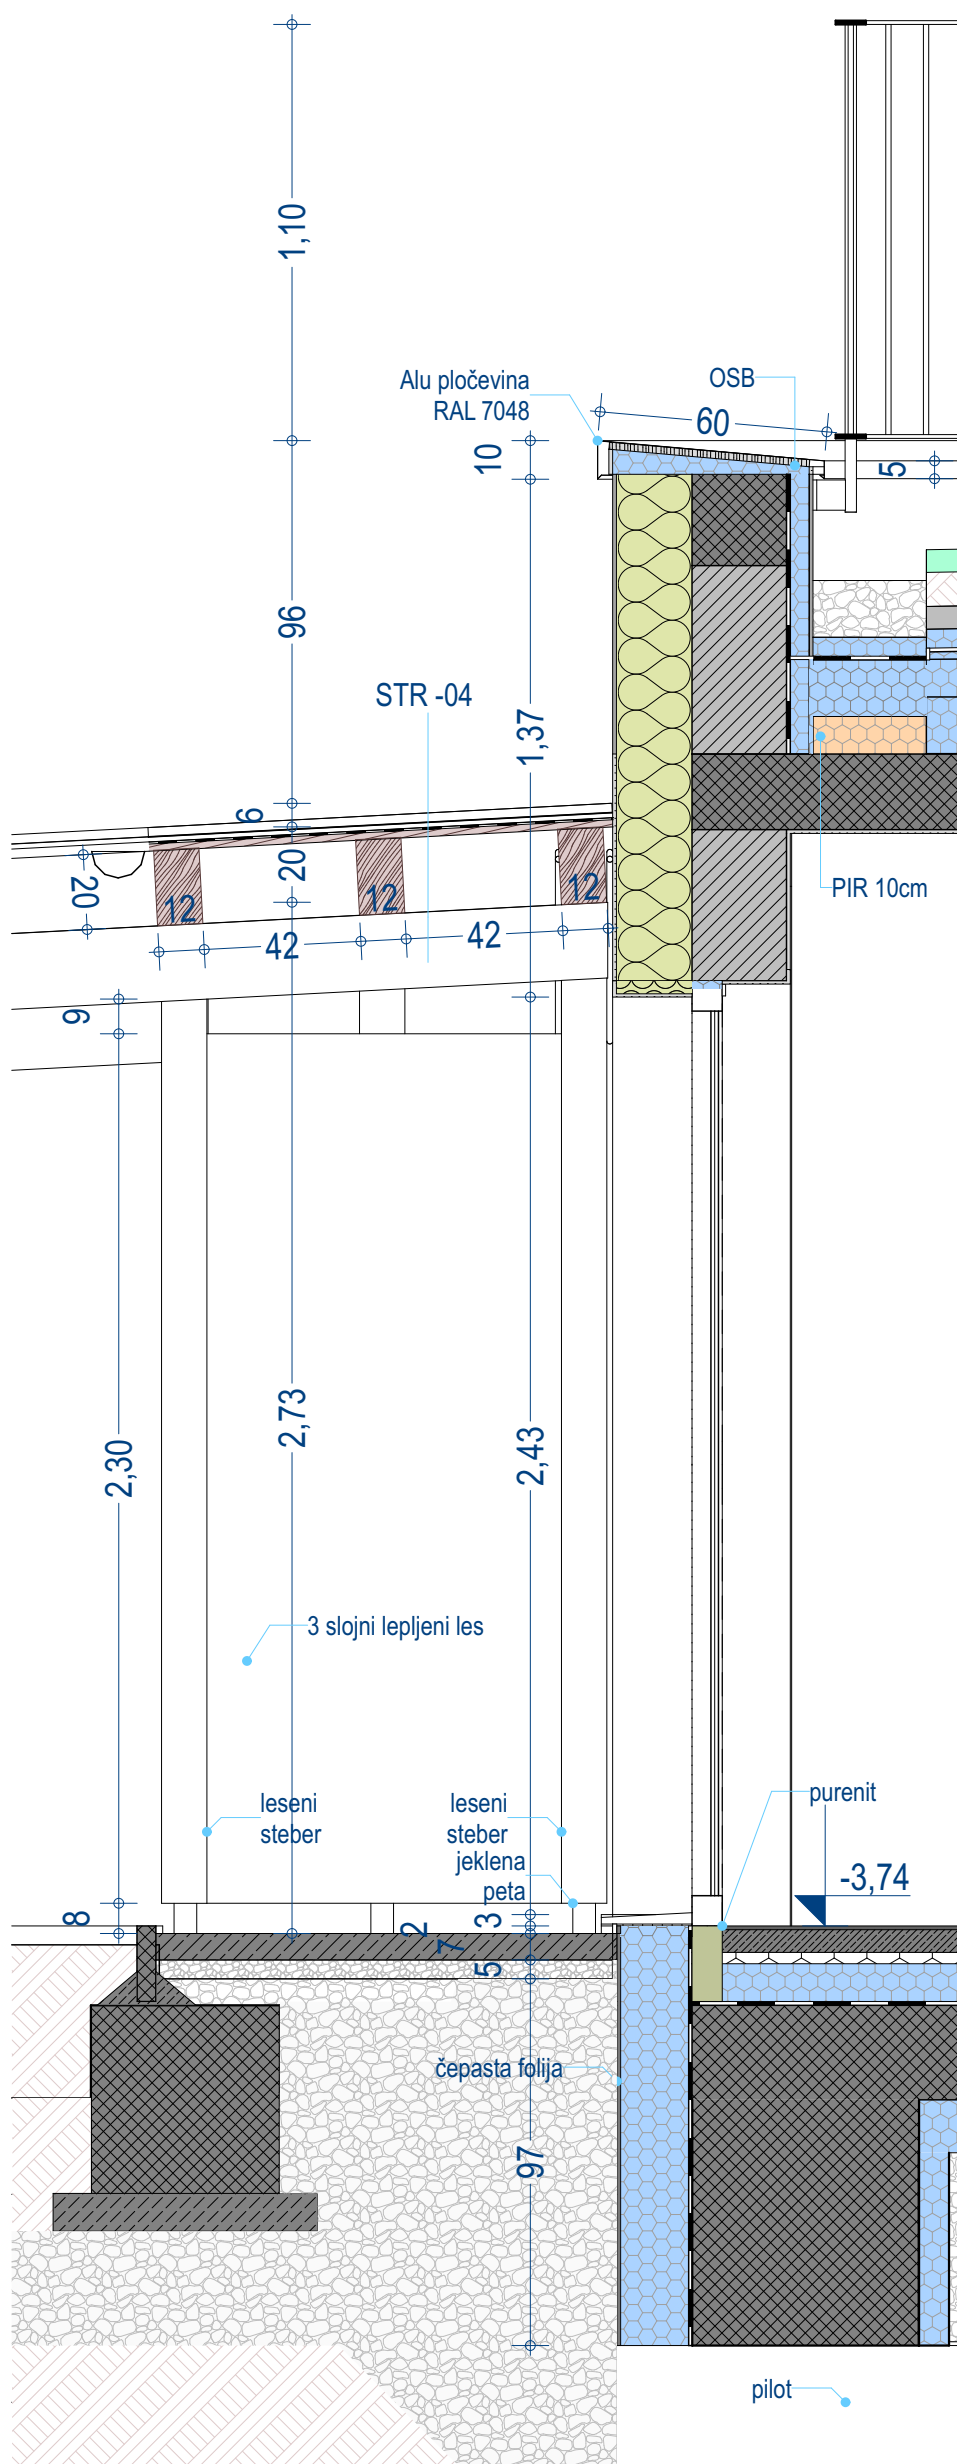


FP - 1

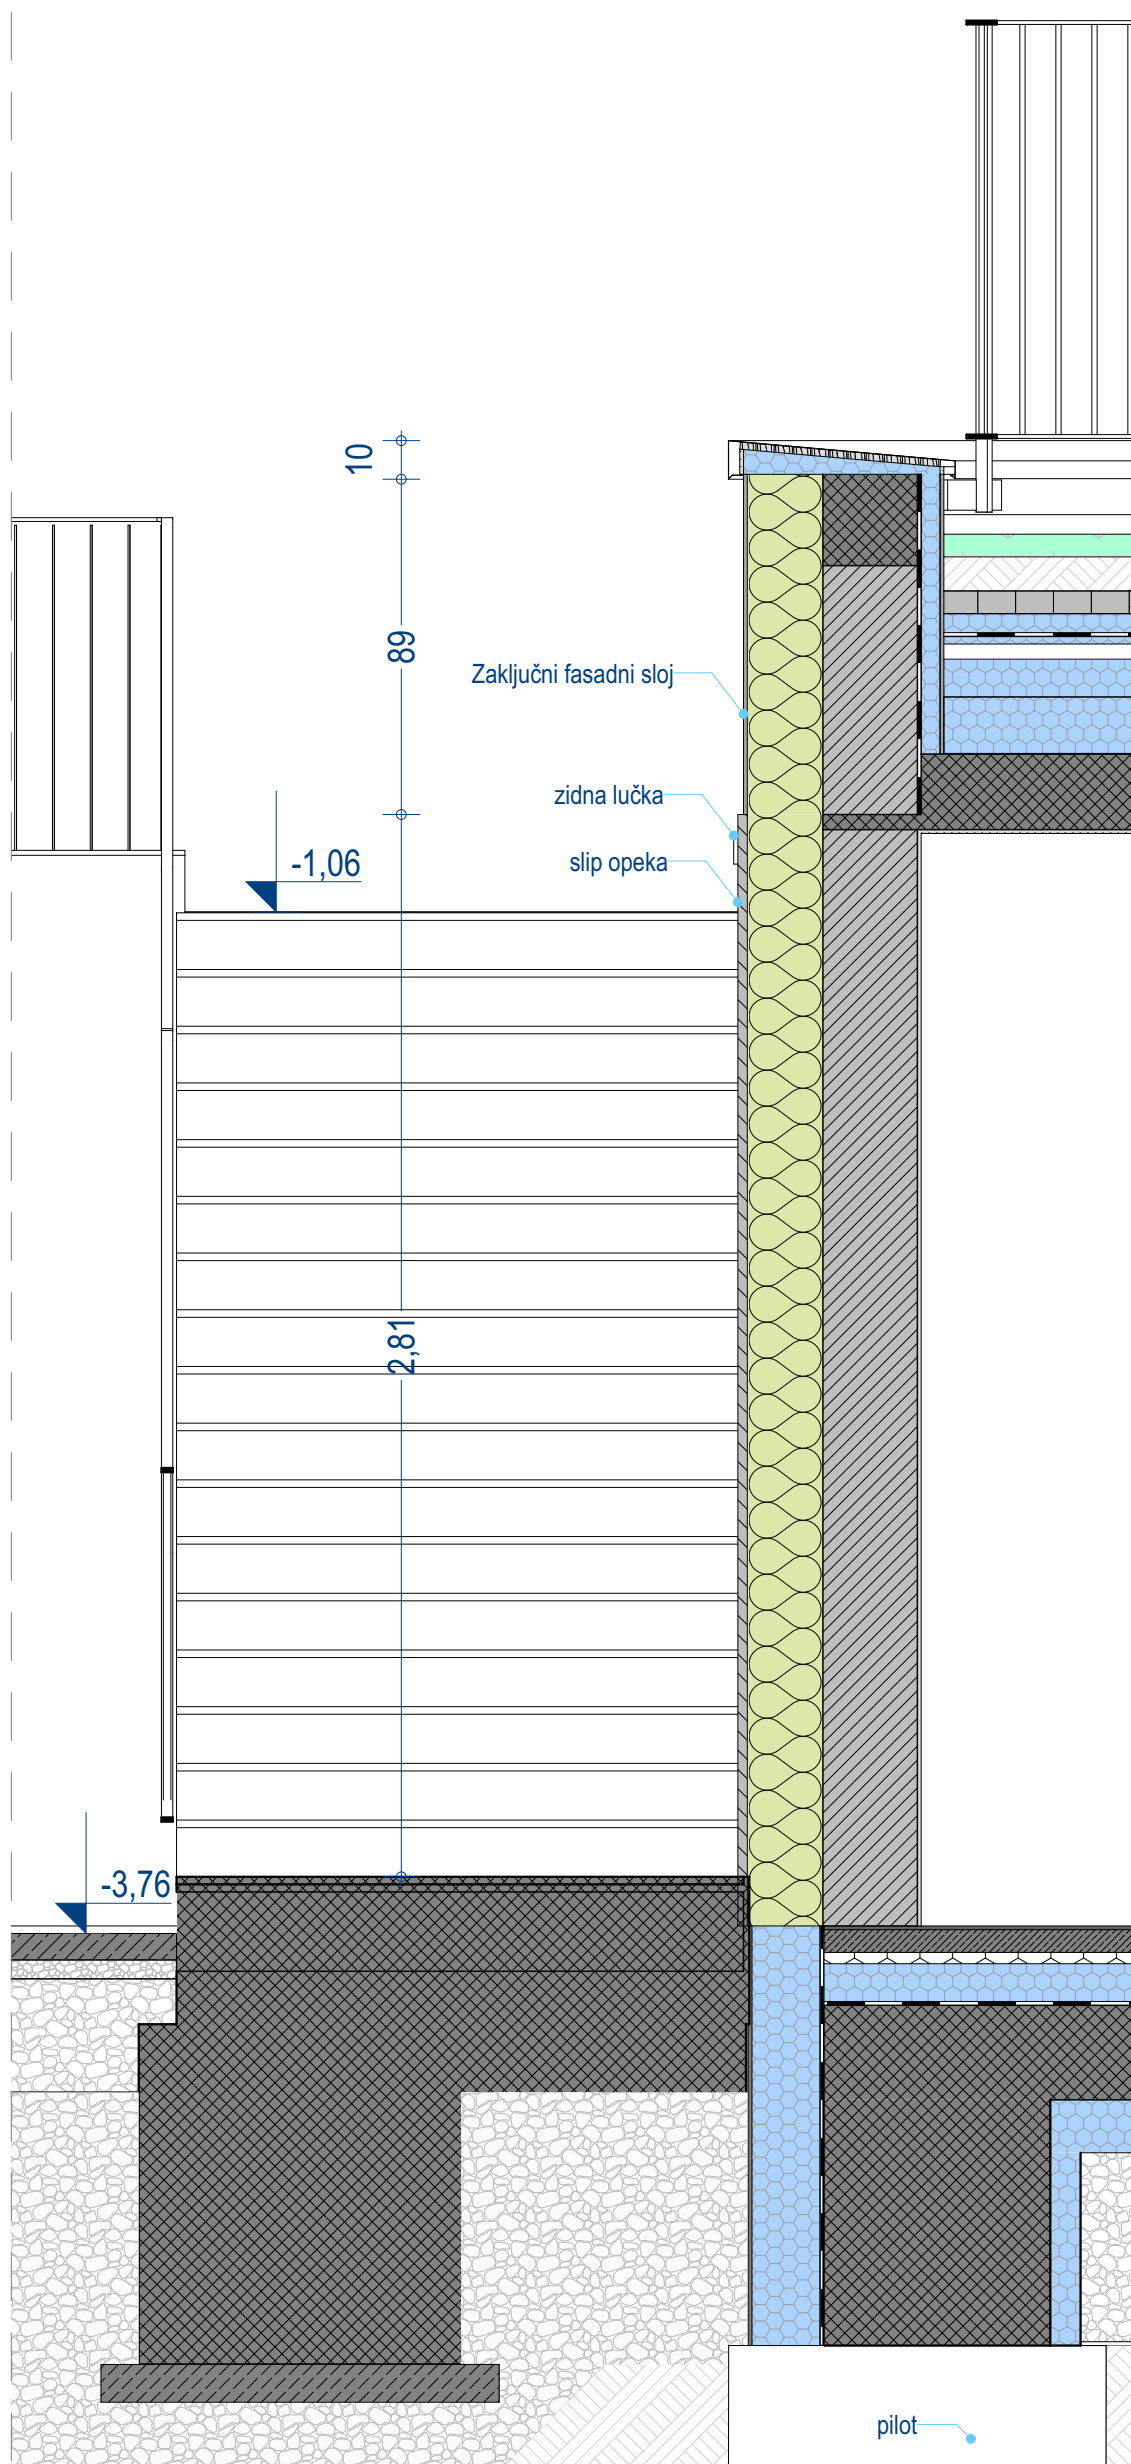

FP - 2

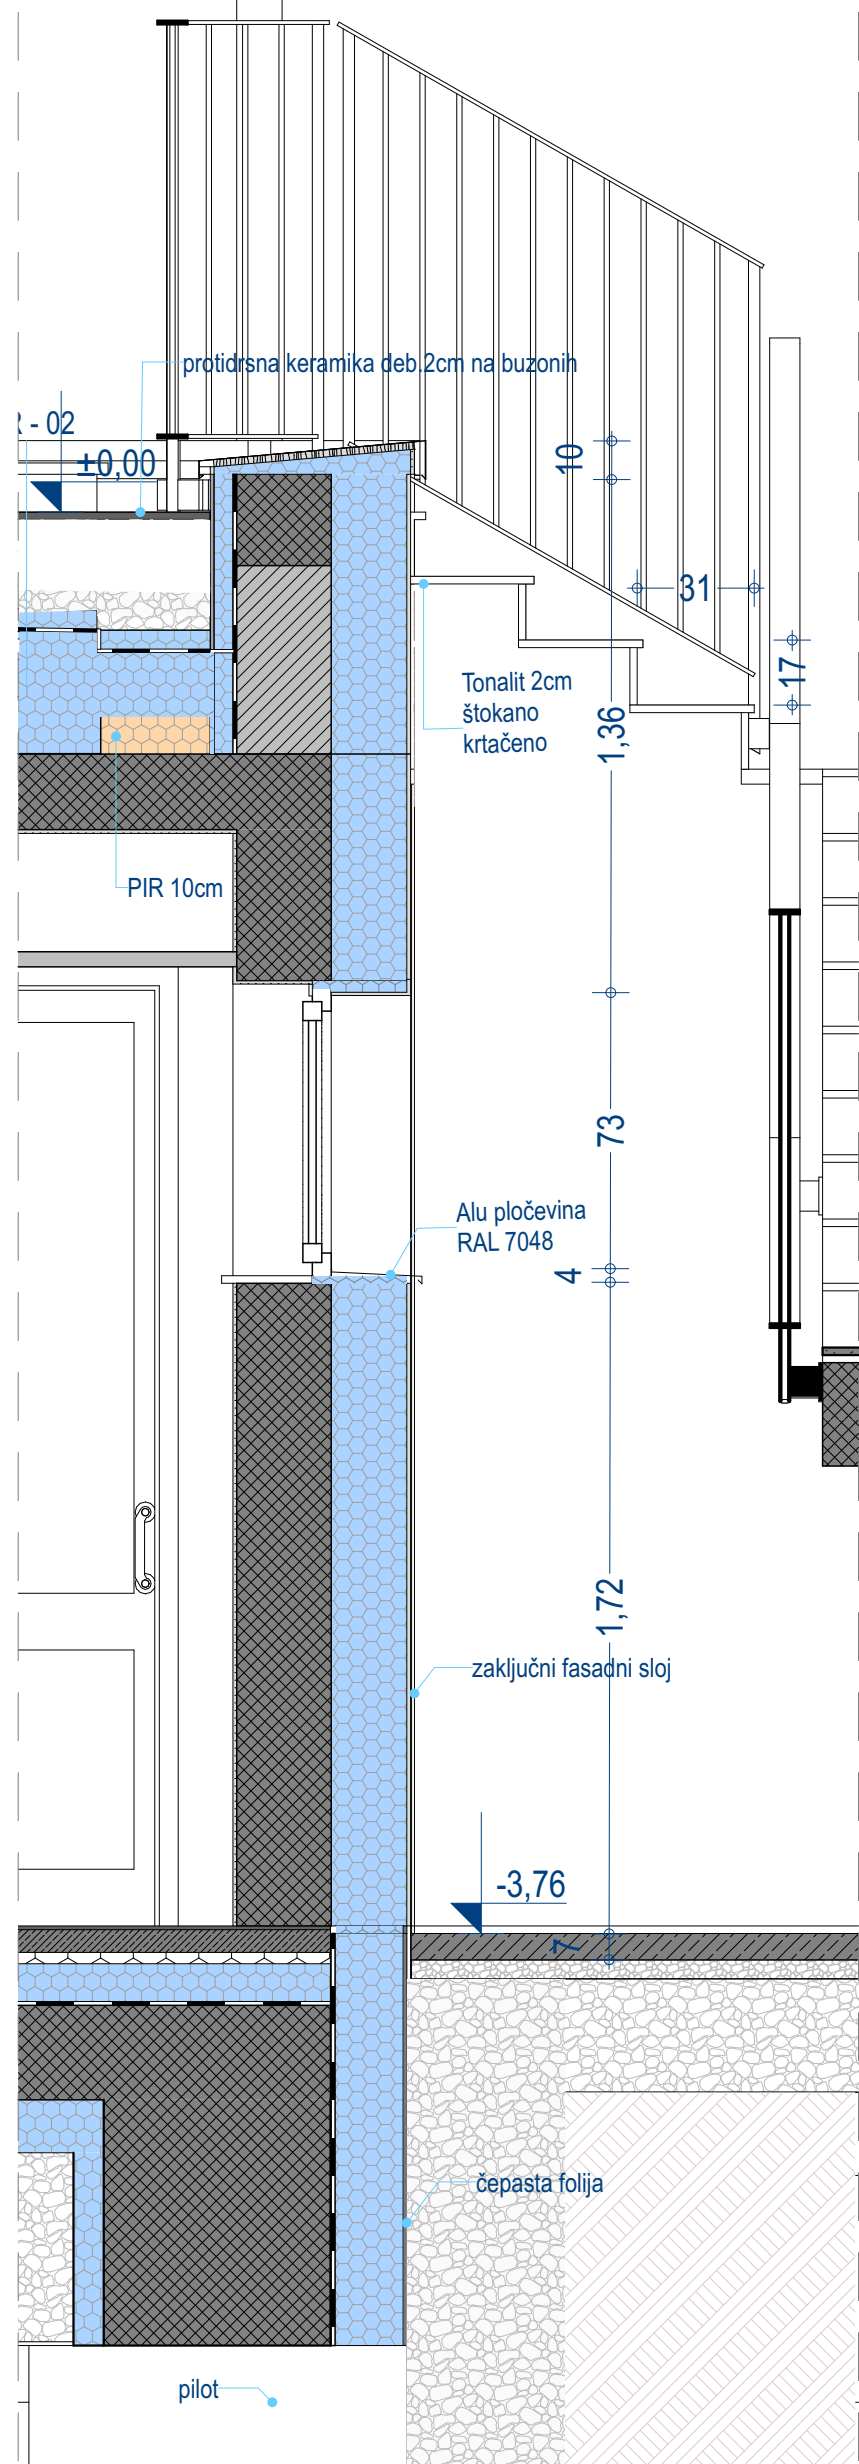

FP - 3

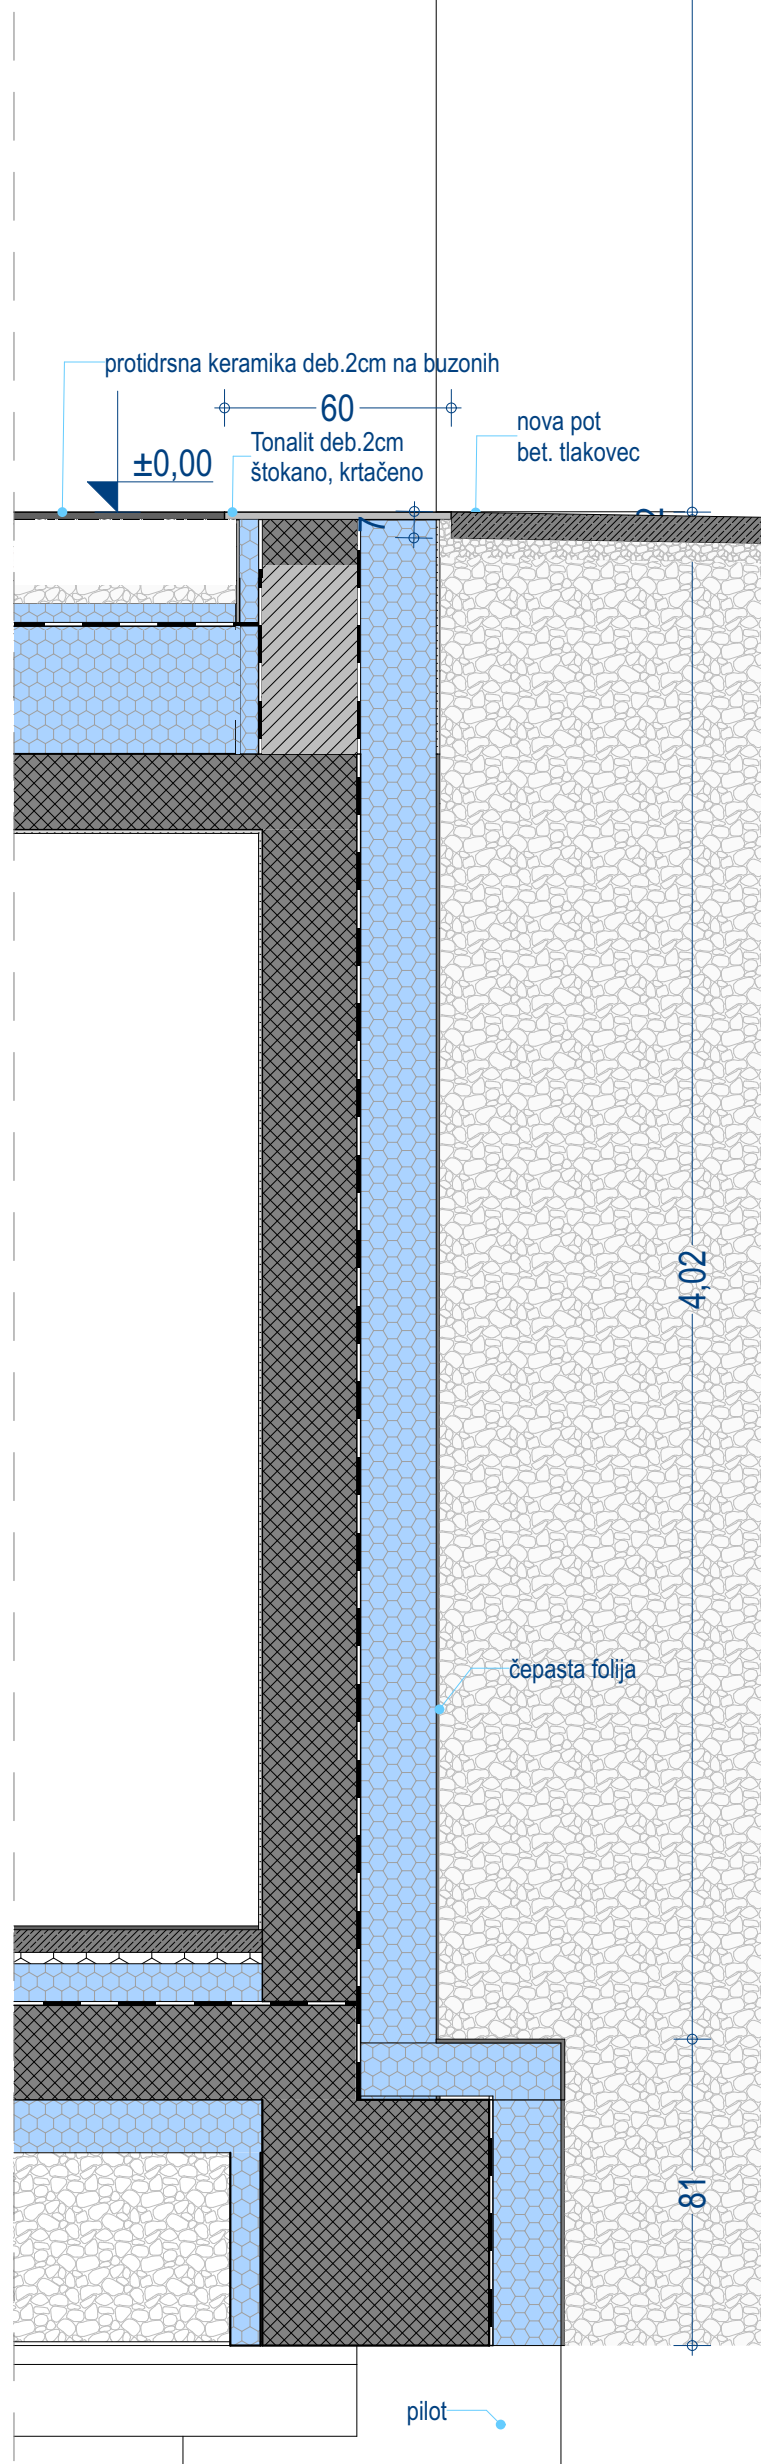

FP - 4

objekt:	SKUPNOSTNI CENTER ZA OSKRBO Z DEMENCO IN DRUGIMI OBLIKAMI UPADA KOGNITIVNIH FUNKCIJ		
investitor:	OBČINA ORMOŽ, Ptujška cesta 6, 2270 Ormož,		
odg. projektant:	DARKO ŠTRAKL, univ.dipl.inž.arh. PA PPN ZAPS 1095	projektant:	MARKO ŠTRAKL, mag.inž.arh.
vrsta načrta:	1 ARHITEKTURA - 8.FASADNI PASOVI	vrsta projekta:	PZI
št. načrta:	08-25A	št. projekta:	08-219/25
datum:	03.04.2026	št. risbe:	8.1
spremembe:			

vsebine risbe: FASADNI PASOVI

merilo: M 1:20