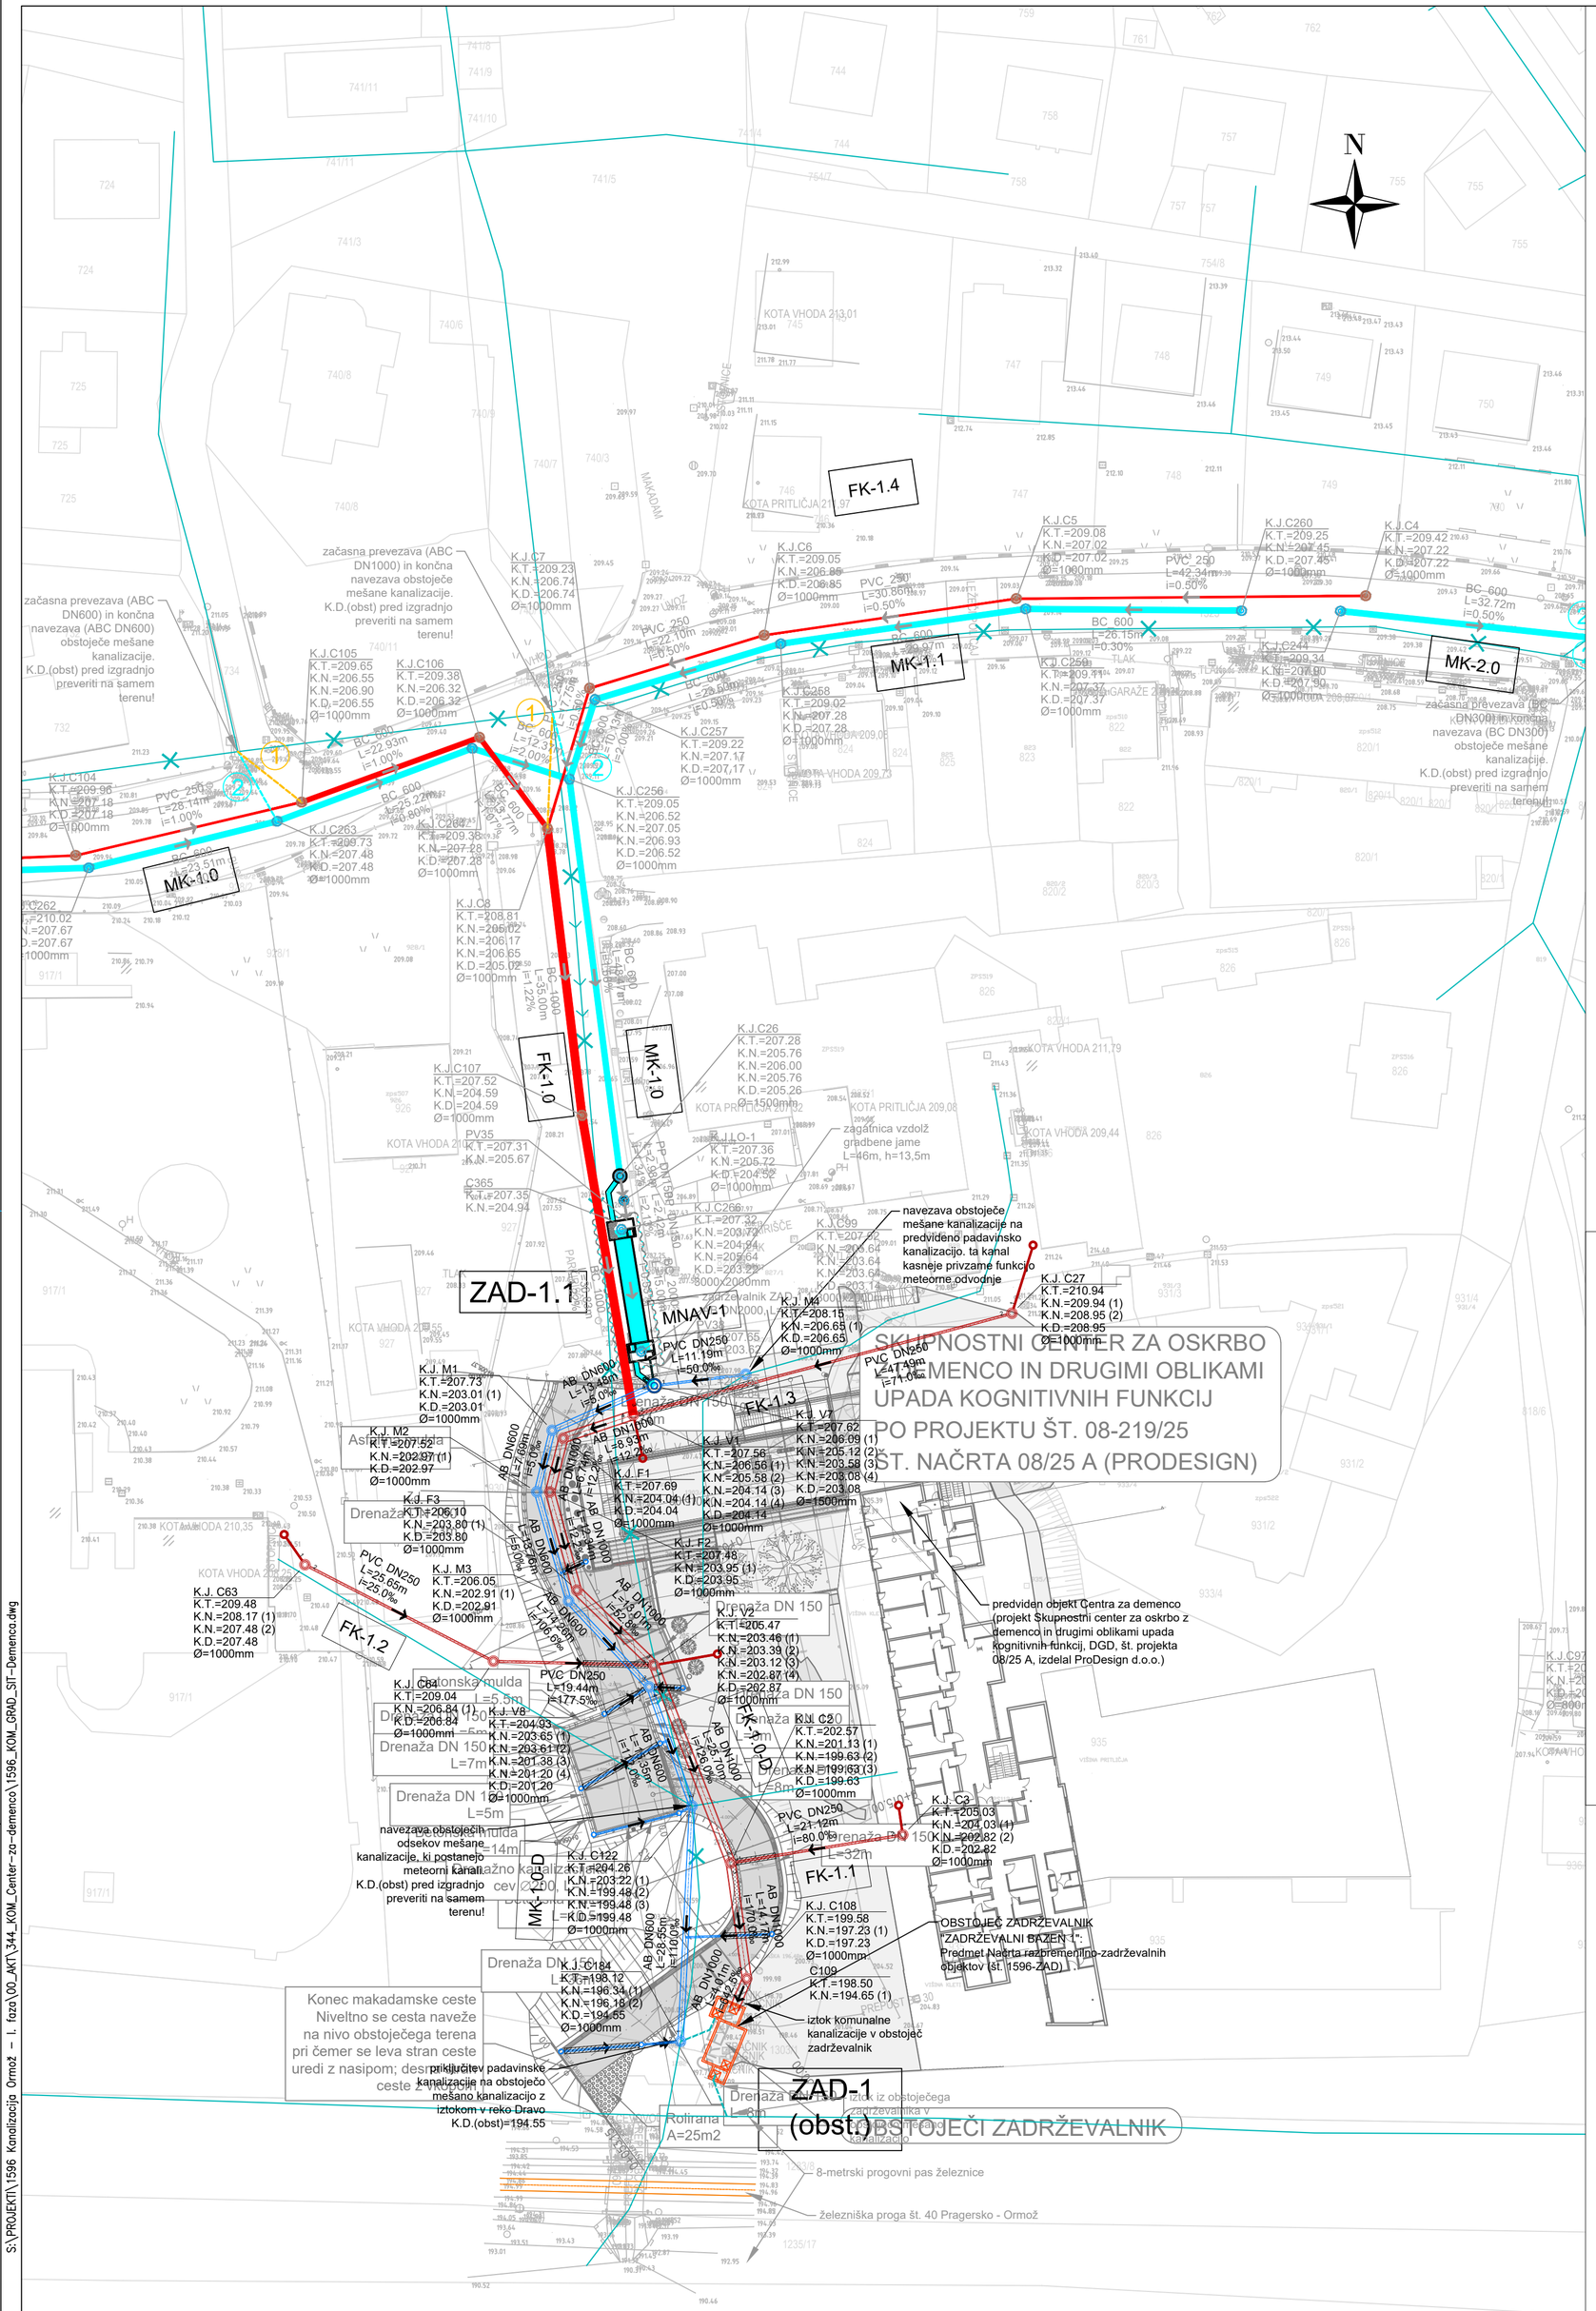
N
FK-1.4
MK-1.1
MK-2.0
MK-1.0
FK-1.0
MK-1.0
FK-1.2
FK-1.1
FK-1.3
ZAD-1.1
MNAV-1
ZAD-1
(obstoječi ZADRŽEVALNIK)
SKUPNOSTNI CENTER ZA OSKRBO S DEMENCO IN DRUGIMI OBLIKAMI UPADA KOGNITIVNIH FUNKCIJ PO PROJEKTU ŠT. 08-219/25 IN ŠT. NAČRTA 08/25 A (PRODESIGN)
začasna prevezava (ABC DN1000) in končna navezava obstoječe mešane kanalizacije. K.D.(obst) pred izgradnjo preveriti na samem terenu!
začasna prevezava (ABC DN600) in končna navezava (ABC DN600) obstoječe mešane kanalizacije. K.D.(obst) pred izgradnjo preveriti na samem terenu!
začasna prevezava (BC DN300) in končna navezava (BC DN300) obstoječe mešane kanalizacije. K.D.(obst) pred izgradnjo preveriti na samem terenu!
navezava obstoječih odsekov mešane kanalizacije, ki postanejo meteorni kanali. K.D.(obst) pred izgradnjo preveriti na samem terenu!
navezava obstoječe mešane kanalizacije na predvideno padavinsko kanalizacijo. ta kanal kasneje privzame funkcijo meteorne odvodnje
predviden objekt Centra za demenco (projekt Skupnostni center za oskrbo z demenco in drugimi oblikami upada kognitivnih funkcij, DGD, št. projekta 08/25 A, izdelal ProDesign d.o.o.)
OBSTOJEČ ZADRŽEVALNIK "ZADRŽEVALNI BAZEN 1": Predmet Načrta razpremenitno-zadrževalnih objektov (št. 1596-ZAD)
zagatnica vzdolž gradbene jame L=46m, h=13,5m
iztok komunalne kanalizacije v obstoječ zadrževalnik
priključitev padavinske kanalizacije na obstoječo mešano kanalizacijo z iztokom v reko Dravo K.D.(obst)=194.55
Konec makadamske ceste Niveltno se cesta naveže na nivo obstoječega terena pri čemer se leva stran ceste uredi z nasipom; desna stran ceste z ...
Rolirana A=25m2
8-metrski progovni pas železnice
železniška proga št. 40 Pragersko - Ormož
DRAVA >
KOTA VHODA 213,01
KOTA PRITLIČJA 211,97
KOTA VHODA 211,79
KOTA PRITLIČJA 209,08
KOTA VHODA 209,44
KOTA VHODA 210,35
KOTA VHODA 209,73
KOTA VHODA 209,05
KOTA PRITLIČJA 207,02
KOTA VHODA 207,55
KOTA VHODA 209,76
KOTA VHODA 209,73
KOTA VHODA 209,08
KOTA VHODA 209,44