


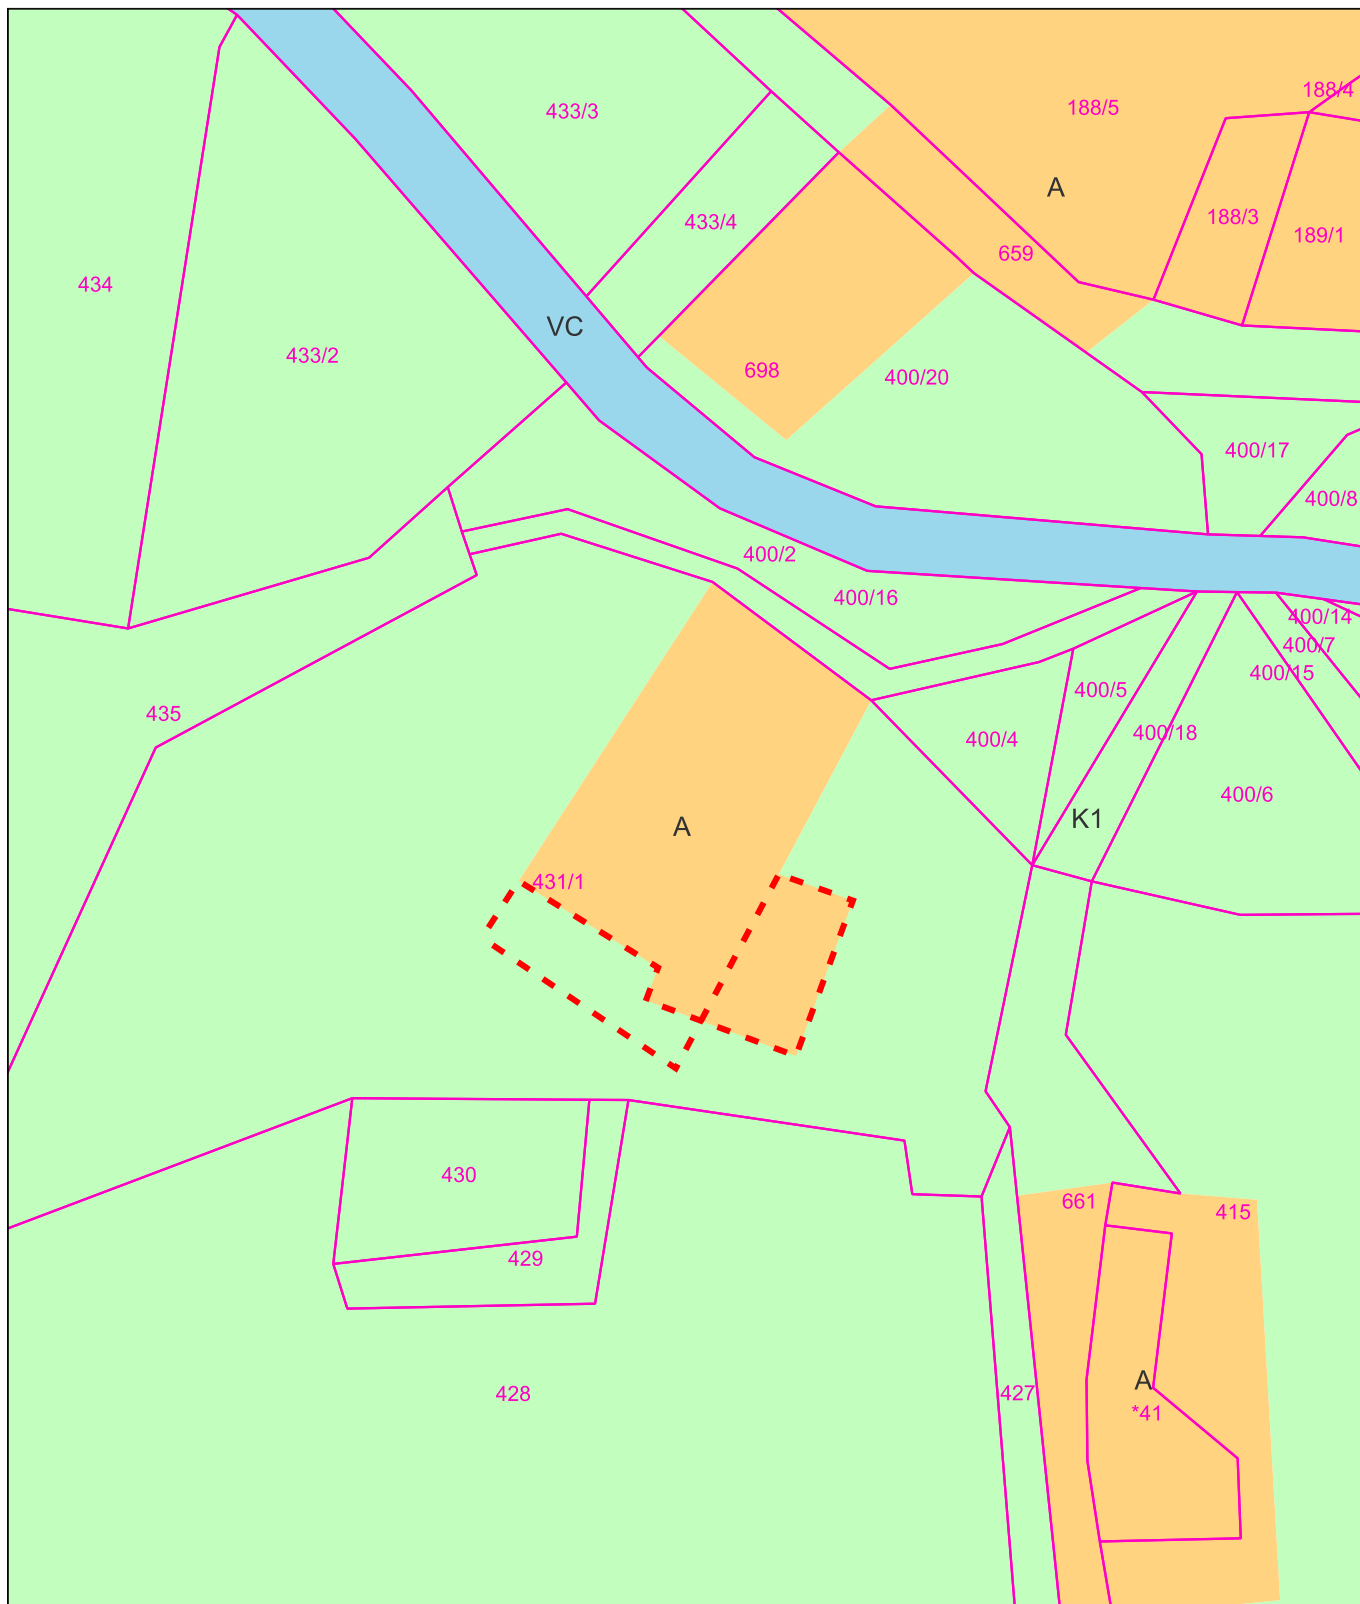

#### LEGENDA:

Izsek iz katastra nepremičnin


Območje spremenjene namenske rabe

Podrobnejša namenska raba:

nova površina posamične poselitve - A

najboljše kmetijsko zemljišče - K1

celinske vode - VC

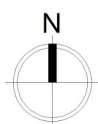

ELABORAT LOKACIJSKE PREVERITVE ZA DOLOČITEV OBSEGA STAVBNEGA ZEMLJIŠČA PRI POSAMIČNI POSELITVI ZA DEL ENOTE UREJANJA PROSTORA »EU57« ZA PARCELO ŠT. 431/1 K.O. 326 BRESNICA

projektivno podjetje:

Umarh d.o.o., Zelenikova ulica 1, 2250 Ptuj

risba:

GRAFIČNI PRIKAZ PREOBLIKOVANE IN SPREMENJENE OBLIKE IN VELIKOSTI OBMOČJA STAVBNEGA ZEMLJIŠČA

odgovorna prostorska načrtovalka:

URŠKA BERLIČ, u.d.i.a.

PA PPN ZAPS 1715

št. projekta:

25-LP-13

datum:

MAREC 2026

merilo:

1:1000