


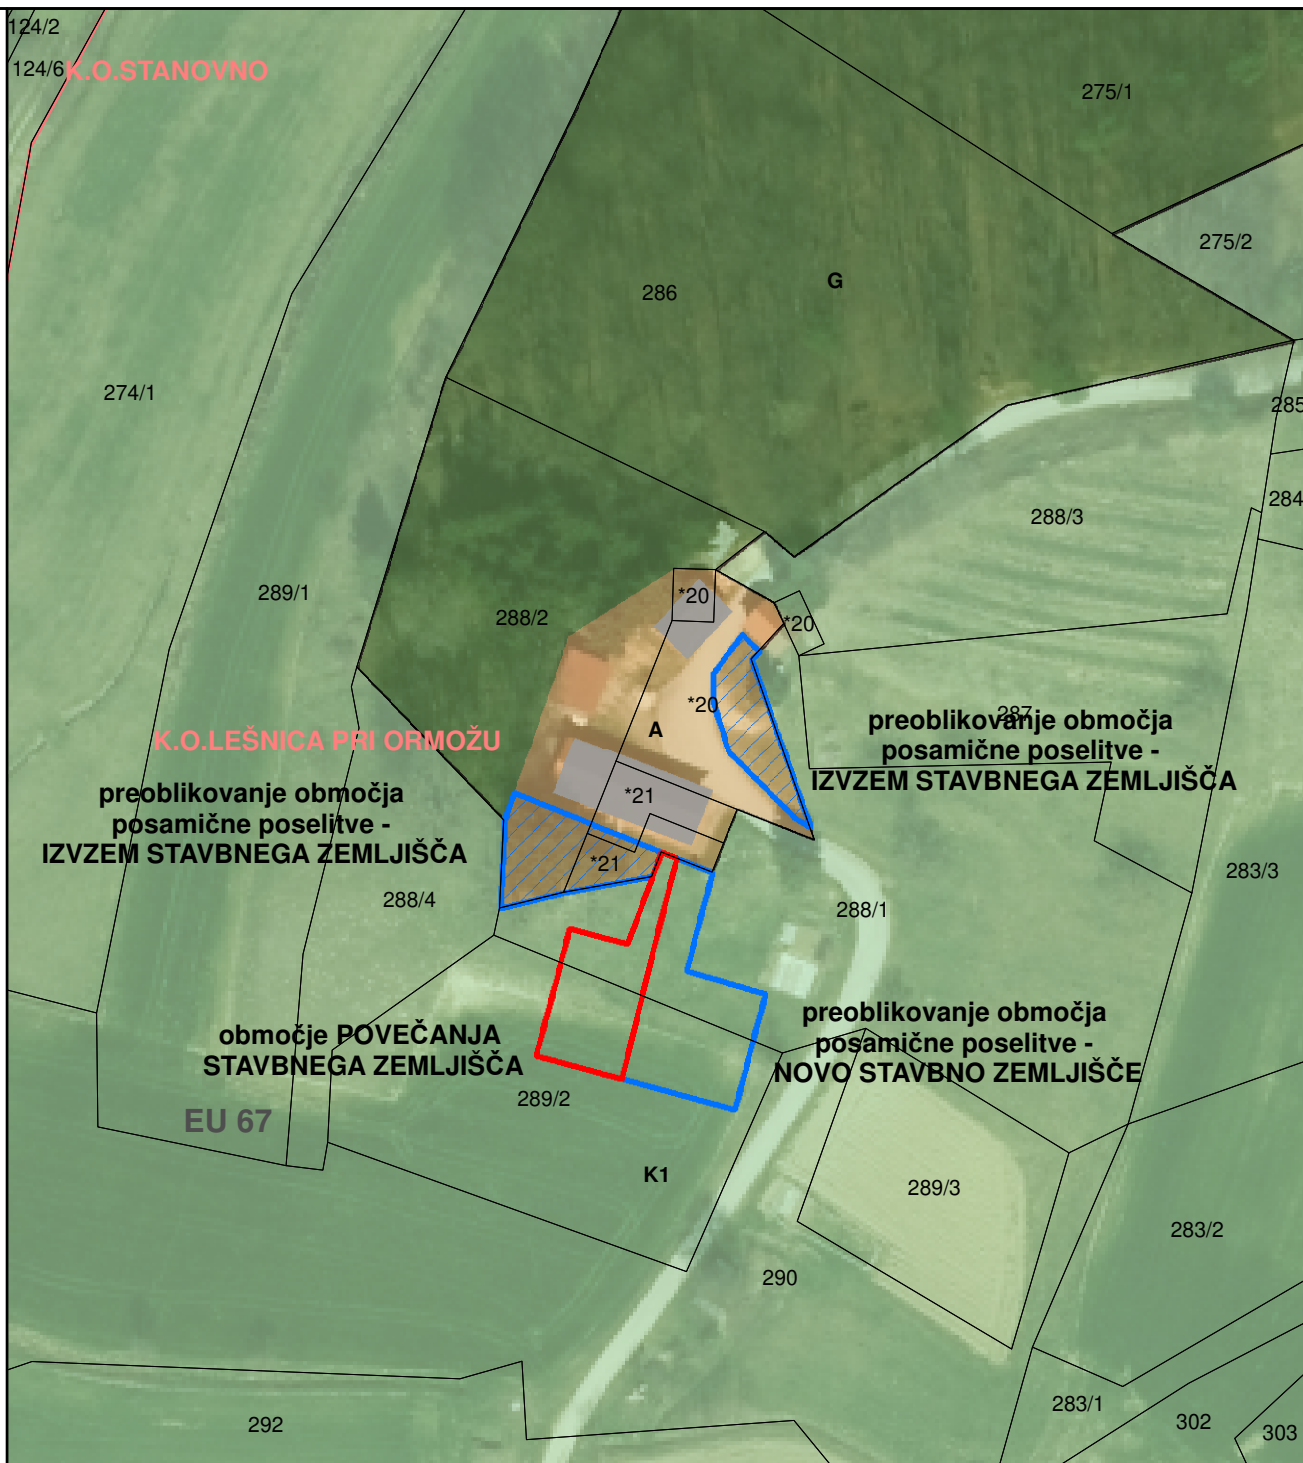

Legenda:

meja katastrskih občin

kataster stavb

zemljiški kataster

enota urejanja prostora

preoblikovanje območja posamične poselitve - IZVZEM STAVBNEGA ZEMLJIŠČA

preoblikovanje območja posamične poselitve - NOVO STAVBNO ZEMLJIŠČE

območje POVEČANJA STAVBNEGA ZEMLJIŠČA

OBMOČJA STAVBNIH ZEMLJIŠČ

A - površine razpršene poselitve

OBMOČJA KMETIJSKIH ZEMLJIŠČ

K1 - najboljša kmetijska zemljišča

OBMOČJA GOZDNIH ZEMLJIŠČ

G - gozdna zemljišča

Naloga:

Elaborat lokacijske preveritve za preoblikovanje izvornega območja posamične poselitve na delu parc. št. *20, *21 in 288/2 v k.o. 320 – Lešnica pri Ormožu ter istočasno povečanje izvornega območja posamične poselitve na delu parc. št. 288/1 in 289/2 v k.o. 320 – Lešnica pri Ormožu

Grafični prikaz:

Prikaz preoblikovanja in povečanja izvornega območja posamične poselitve na izseku iz občinskega prostorskega načrta

Št. naloge:
LP 4/20

Datum:
junij 2020

Merilo:
1:1.000

Izdelovalec:

ZEU

ZEU družba za načrtovanje in inženiring d.o.o.

Pooblaščen prostorski načrtovalec:

Alenka ŠUMAK, univ.dipl.inž.kraj.arh.
ZAPS 1535 KA

Sodelavci:

Barbara BABIČ, univ.dipl.geog.
Leon CIGÜT, univ.dipl.inž.arh.
Tadeja MADJAR STANJKO, univ.dipl.inž.arh.
Polona MAJCAN, mag.inž.arh.urb.
Urška KOCIPER