


- LEGENDA MATERIALOV
- beton armirani
 - opečni modularni blok
 - betonski modularni blok
 - plinobeton
 - mavčno kartonska plošča
 - kamen - teraco
 - toplotna izolacija XPS
 - toplotna izolacija EPS
 - toplotna izolacija mineralna volna
 - omet
 - hidroizolacija
 - les
 - podložni beton
 - tampón gramoz 0-63
 - tampón drobljen gramoz 0-32
 - tampón prodniki 4-8
 - zemlja
 - obstoječe

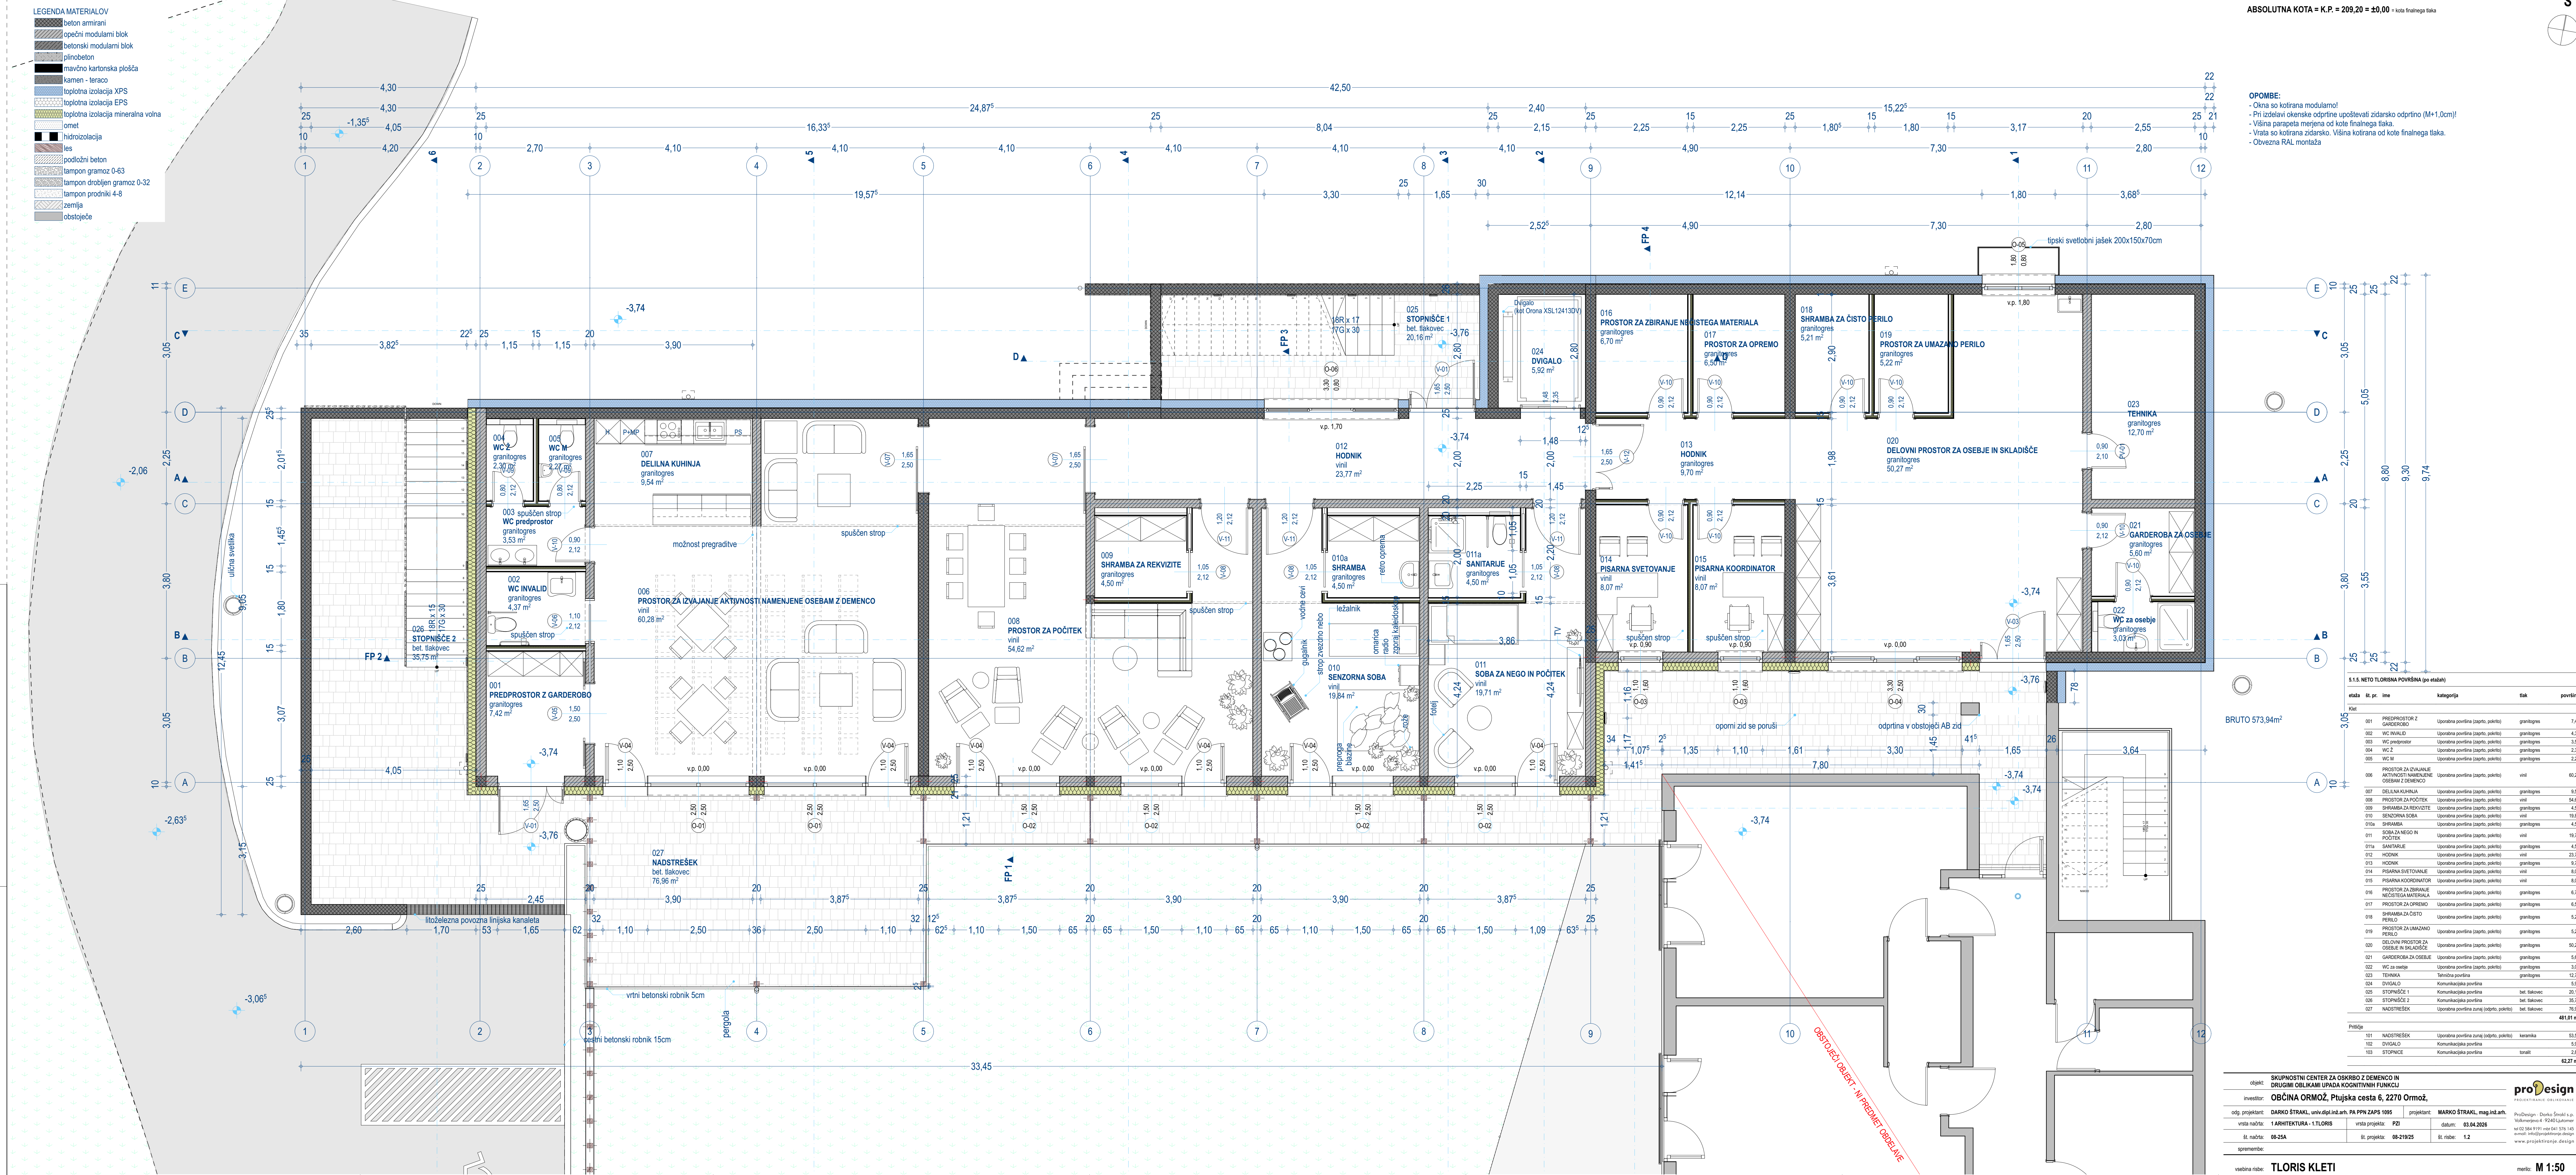

ABSOLUTNA KOTA = K.P. = 209,20 = ±0,00 = kota finalnega tlaka

- OPOMBE:
- Okna so kotirana modularno!
 - Pri izdelavi okenske odprline upoštevati zidarsko odprtino (M+1,0cm)
 - Višina parapeta merjena od kote finalnega tlaka.
 - Vrata so kotirana zidarsko. Višina kotirana od kote finalnega tlaka.
 - Obovezna RAL montaža

BRUTO 573,94m²

etaza	št. pr.	ime	kategorija	tlak	površina
Klet					
001		PREDPROSTOR Z GARDEROBO	Uporabna površina (zaprto, pokrito)	granitogres	7,42
002		WC INVALID	Uporabna površina (zaprto, pokrito)	granitogres	4,37
003		WC predprostor	Uporabna površina (zaprto, pokrito)	granitogres	3,53
004		WC 2	Uporabna površina (zaprto, pokrito)	granitogres	2,30
005		WC M	Uporabna površina (zaprto, pokrito)	granitogres	2,37
006		PROSTOR ZA IZVAJANJE AKTIVNOSTI NAMENJENE OSEBAM Z DEMENCO	Uporabna površina (zaprto, pokrito)	vinil	60,28
007		DELILNA KUHINJA	Uporabna površina (zaprto, pokrito)	granitogres	9,54
008		PROSTOR ZA POČITEK	Uporabna površina (zaprto, pokrito)	vinil	54,62
009		SHRAMBA ZA REKVIZITE	Uporabna površina (zaprto, pokrito)	granitogres	4,50
010		SENZORNA SOBA	Uporabna površina (zaprto, pokrito)	vinil	19,84
010a		SHRAMBA	Uporabna površina (zaprto, pokrito)	granitogres	4,50
011		SOBA ZA NEGO IN POČITEK	Uporabna površina (zaprto, pokrito)	vinil	19,71
011a		SANITARIJE	Uporabna površina (zaprto, pokrito)	granitogres	4,50
012		HODNIK	Uporabna površina (zaprto, pokrito)	vinil	23,77
013		HODNIK	Uporabna površina (zaprto, pokrito)	vinil	9,70
014		PISARNA SVETOVANJE	Uporabna površina (zaprto, pokrito)	vinil	8,07
015		PISARNA KOORDINATOR	Uporabna površina (zaprto, pokrito)	vinil	6,07
016		PROSTOR ZA ZBIRANJE NEKISTEGA MATERIALA	Uporabna površina (zaprto, pokrito)	granitogres	6,70
017		PROSTOR ZA OPREMO	Uporabna površina (zaprto, pokrito)	granitogres	6,50
018		SHRAMBA ZA ČISTO PERILO	Uporabna površina (zaprto, pokrito)	granitogres	5,21
019		PROSTOR ZA UMAZANO PERILO	Uporabna površina (zaprto, pokrito)	granitogres	5,22
020		DELOVNI PROSTOR ZA OSEBJE IN SKLADIŠČE	Uporabna površina (zaprto, pokrito)	granitogres	50,27
021		GARDEROBA ZA OSEBJE	Uporabna površina (zaprto, pokrito)	granitogres	5,60
022		WC za osebje	Uporabna površina (zaprto, pokrito)	granitogres	3,03
023		TEHNIKA	Uporabna površina (zaprto, pokrito)	granitogres	12,70
024		DIVGALO	Komunikacijska površina	bet. tlakovec	5,92
025		STOPNIŠČE 1	Komunikacijska površina	bet. tlakovec	20,16
026		STOPNIŠČE 2	Komunikacijska površina	bet. tlakovec	35,75
027		NAOSTREŠEK	Uporabna površina zuna (odprto, pokrito)	bet. tlakovec	76,96
					481,01 m ²
Priloge					
101		NAOSTREŠEK	Uporabna površina zuna (odprto, pokrito)	keramika	53,51
102		DIVGALO	Komunikacijska površina		5,92
103		STOPNICE	Komunikacijska površina	tonali	2,84
					62,27 m ²

objekt: SKUPNOSTNI CENTER ZA OSKRBO Z DEMENCO IN DRUGIMI OBLIKAMI UPADA KOGNITIVNIH FUNKCIJ

investitor: OBČINA ORMOŽ, Ptujška cesta 6, 2270 Ormož,

odg. projektant: DARKO ŠTRAKL, univ.dipl.inž.arh. PA PPN ZAPS 1095 projektant: MARKO ŠTRAKL, mag.inž.arh.

vrsta načrta: 1 ARHITEKTURA - 1.TLORIS vrsta projekta: PZI datum: 03.04.2026

št. načrta: 00-25A št. projekta: 08-21925 št. rabe: 1.2

spremenbe:

vsesila rabe: TLORIS KLETI

proDesign
PROJEKTIRANJE OBNOVLJANJE
ProjDesign - Darko Štrakl s.p.
Volovkova 4 9240 Ljutomer
+386 (0)3 591 5911 e-mail: info@prodesign.si
www.prodesign.si

merilo: M 1:50