


- LEGENDA MATERIALOV
- beton armirani
 - opečni modularni blok
 - betonski modularni blok
 - plinobet
 - navčno kartonska plošča
 - kamen - teraco
 - toplotna izolacija XPS
 - toplotna izolacija EPS
 - toplotna izolacija mineralna volna
 - omet
 - hidroizolacija
 - les
 - podložni beton
 - tampón gramoz 0-63
 - tampón drobljen gramoz 0-32
 - tampón prodniki 4-8
 - zemlja
 - obstoječe

ABSOLUTNA KOTA = K.P. = 209,20 = ±0,00 = kota finalnega tlaka

- OPOMBE:
- Okrna so kotirana modularno!
 - Pri izdelavi okenske odprline upoštevati zidarsko odprtino (M+1,0cm!)
 - Višina parapeta merjena od kote finalnega tlaka.
 - Vrata so kotirana zidarsko. Višina kotirana od kote finalnega tlaka.
 - Obovzna RAL montaža

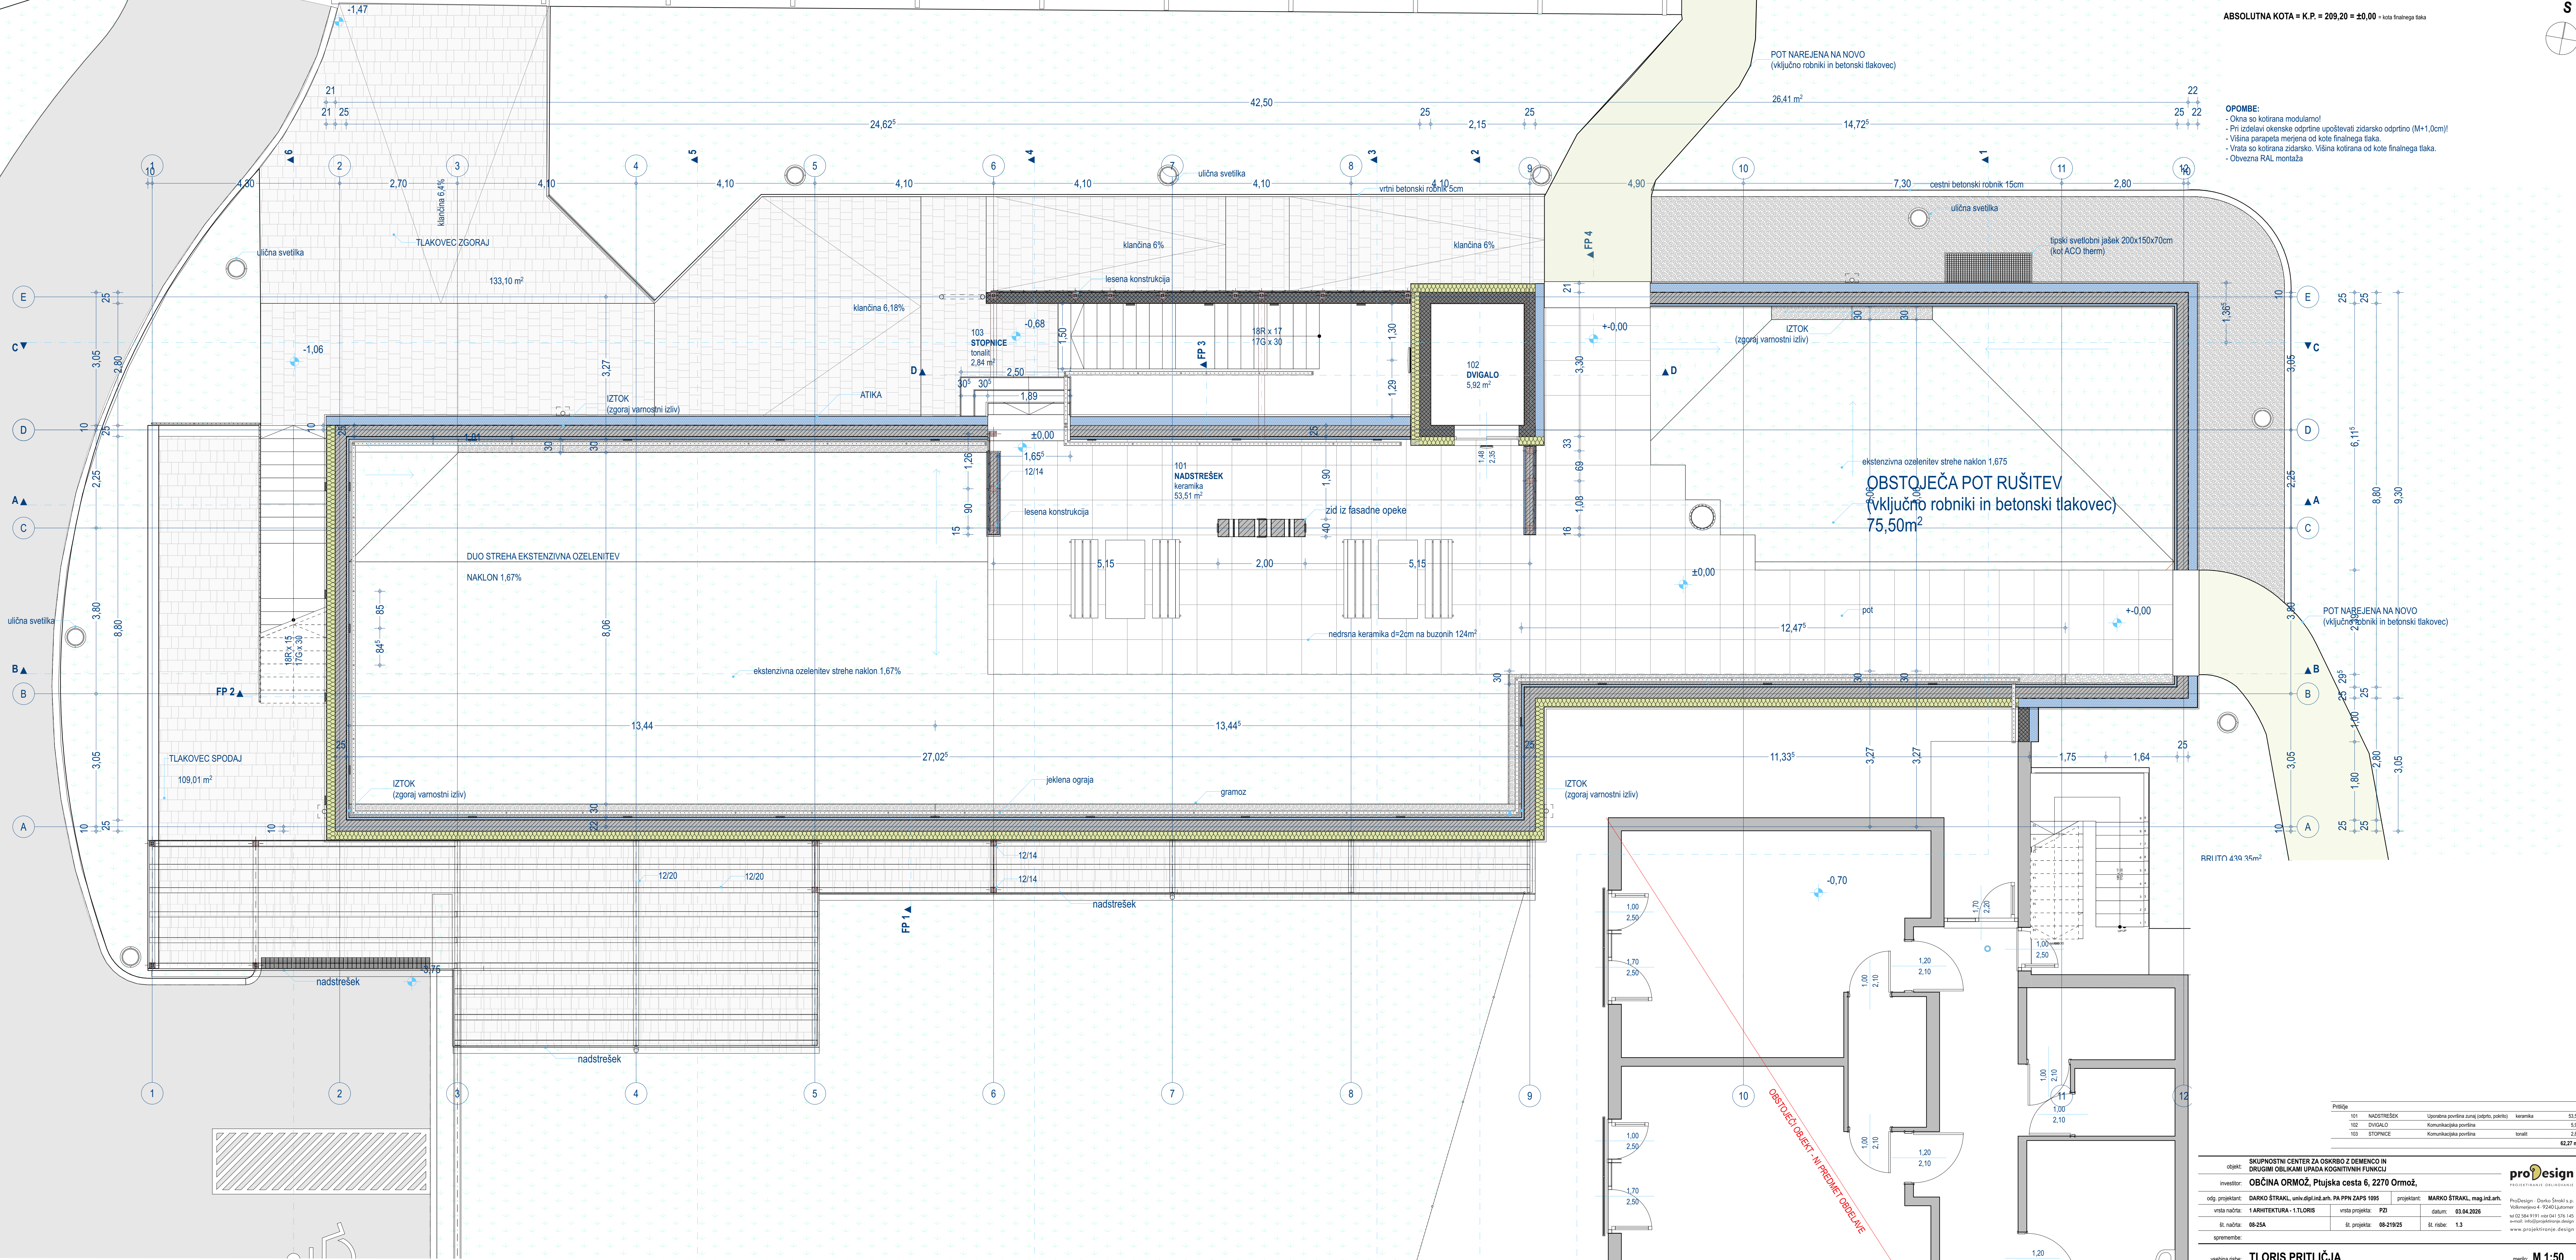

Priloge			
101	NADSTREŠEK	Uporabna površina zunan (odprtje, podlota)	keramika
102	DVIHALO	Komunikacijska površina	tonali
103	STOPNICE	Komunikacijska površina	tonali
			62,27 m²

objekt: SKUPNOSTNI CENTER ZA OSKRBO Z DEMENCO IN DRUGIMI OBLIKAMI UPADA KOGNITIVNIH FUNKCIJ

investitor: OBČINA ORMOŽ, Pruska cesta 6, 2270 Ormož,

odg. projektant: DARKO ŠTRAKL, univ.dipl.inž.arh. PA PPN ZAPS 1095

vrsta načrta: 1 ARHITEKTURA - 1.TLORIS

št. načrta: 08-25A

spremenbe:

proDesign
PROJEKTIRANJE OBSTOJEČE
ProDesign: Darko Štraki s.p.
Volkovljeva 4 9240 Lukovica
+386 (0) 31 910 100
e-mail: info@prodesign-design
www: prodesign-design

vsesilna risa: TLORIS PRITLIČJA

merilo: M 1:50