


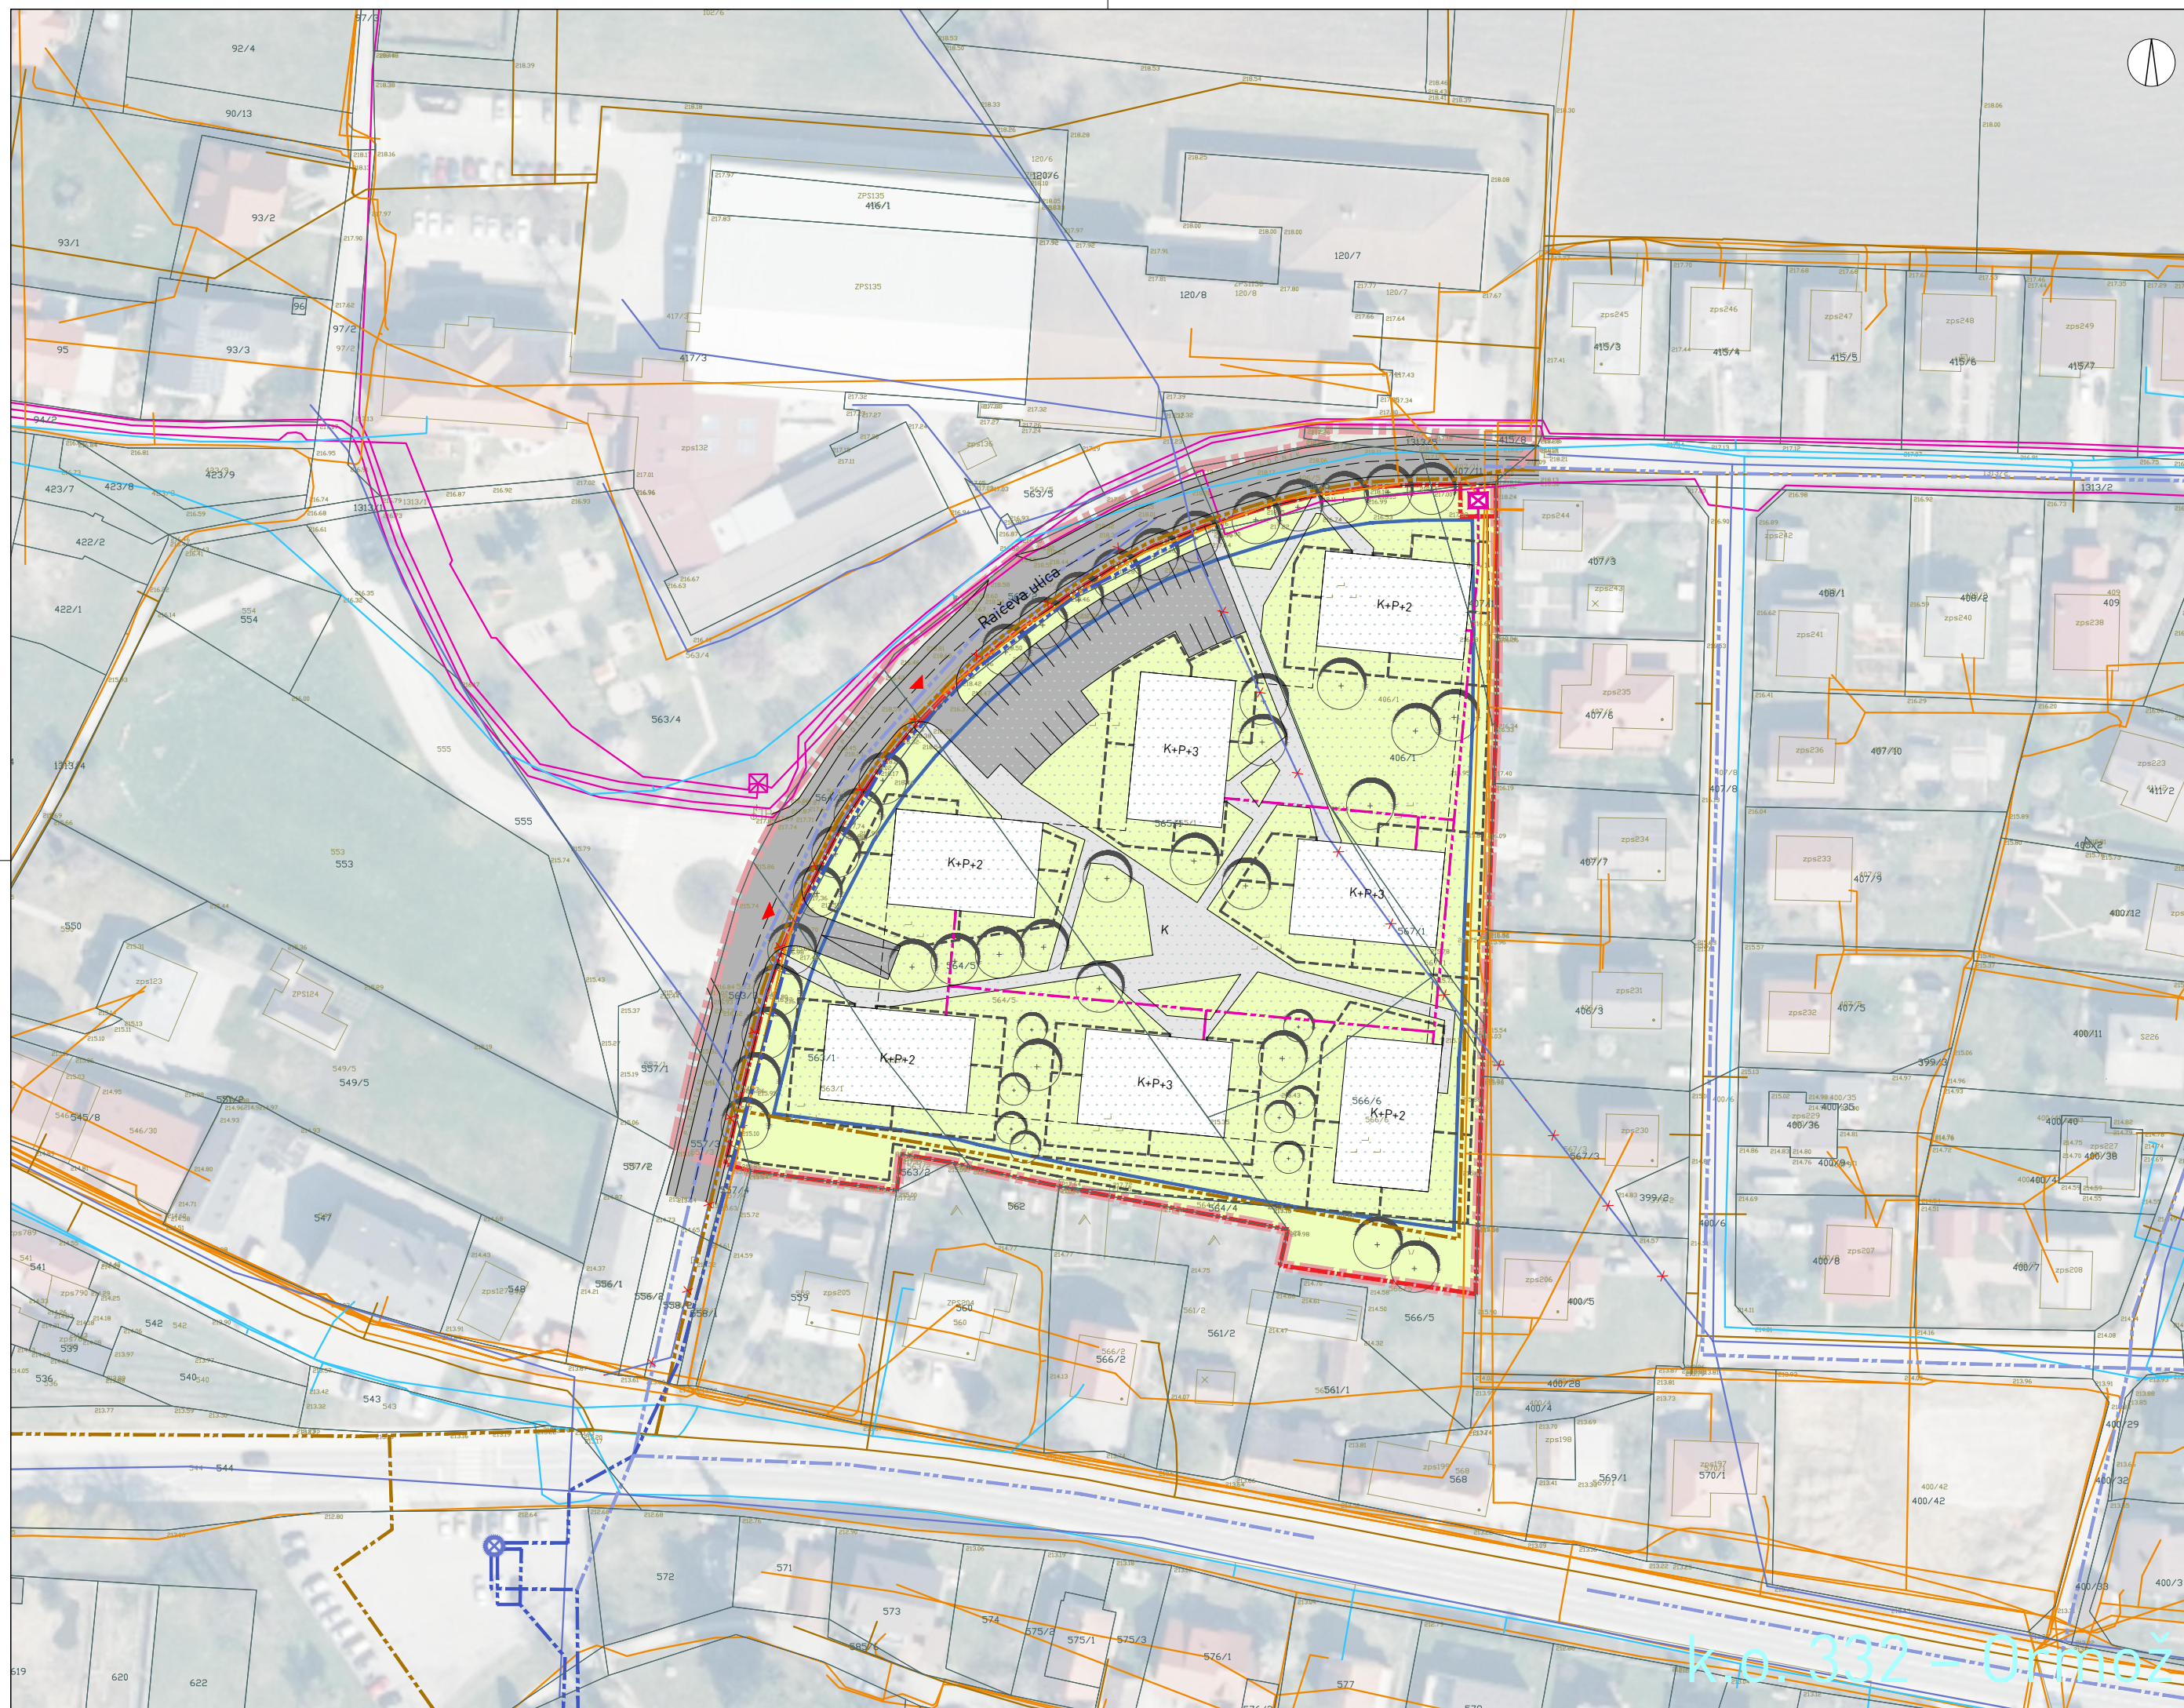

PREDVIDENO

ZEU družba za načrtovanje in inženiring d.o.o.
Ulica Staneta Rozmana 5, SI-9000 Murska Sobota, Slovenija
Tel. +386 25341310, Faks +386 25341086, E-naslov: zeu@zeu.si, Internet: <http://www.zeu.si>

Investitor: Občina Ormož Ptujška cesta 6, 2270 Ormož		Odgovorni prostorski načrtovalec: Leon Cigüt, univ. dipl. inž. arh.		ZAPS 1661
Pripravljalavec: Občina Ormož Ptujška cesta 6, 2270 Ormož		Sodelavec: Stanislav Hozjan, mag. gosp. inž. Barbara Babič Fekonja, univ. dipl. geog. Nejc Marič, dipl. inž. grad.		
Naziv: Občinski podrobní prostorski načrt za stanovanjsko sosesko Raičeva - EUP OR 26 (Ob šoli)		Grafični načrt: Prikaz ureditev glede poteka omrežij in priključevanja objektov na gospodarsko javno infrastrukturo ter grajeno javno dobro		
Številka: OPPN-3/23	Identifikacijska številka: 3993	Datum: oktober 2026	Merilo: 1 : 1000	Datum geodet. načrta: junij 2023
			Številka lista:	5