



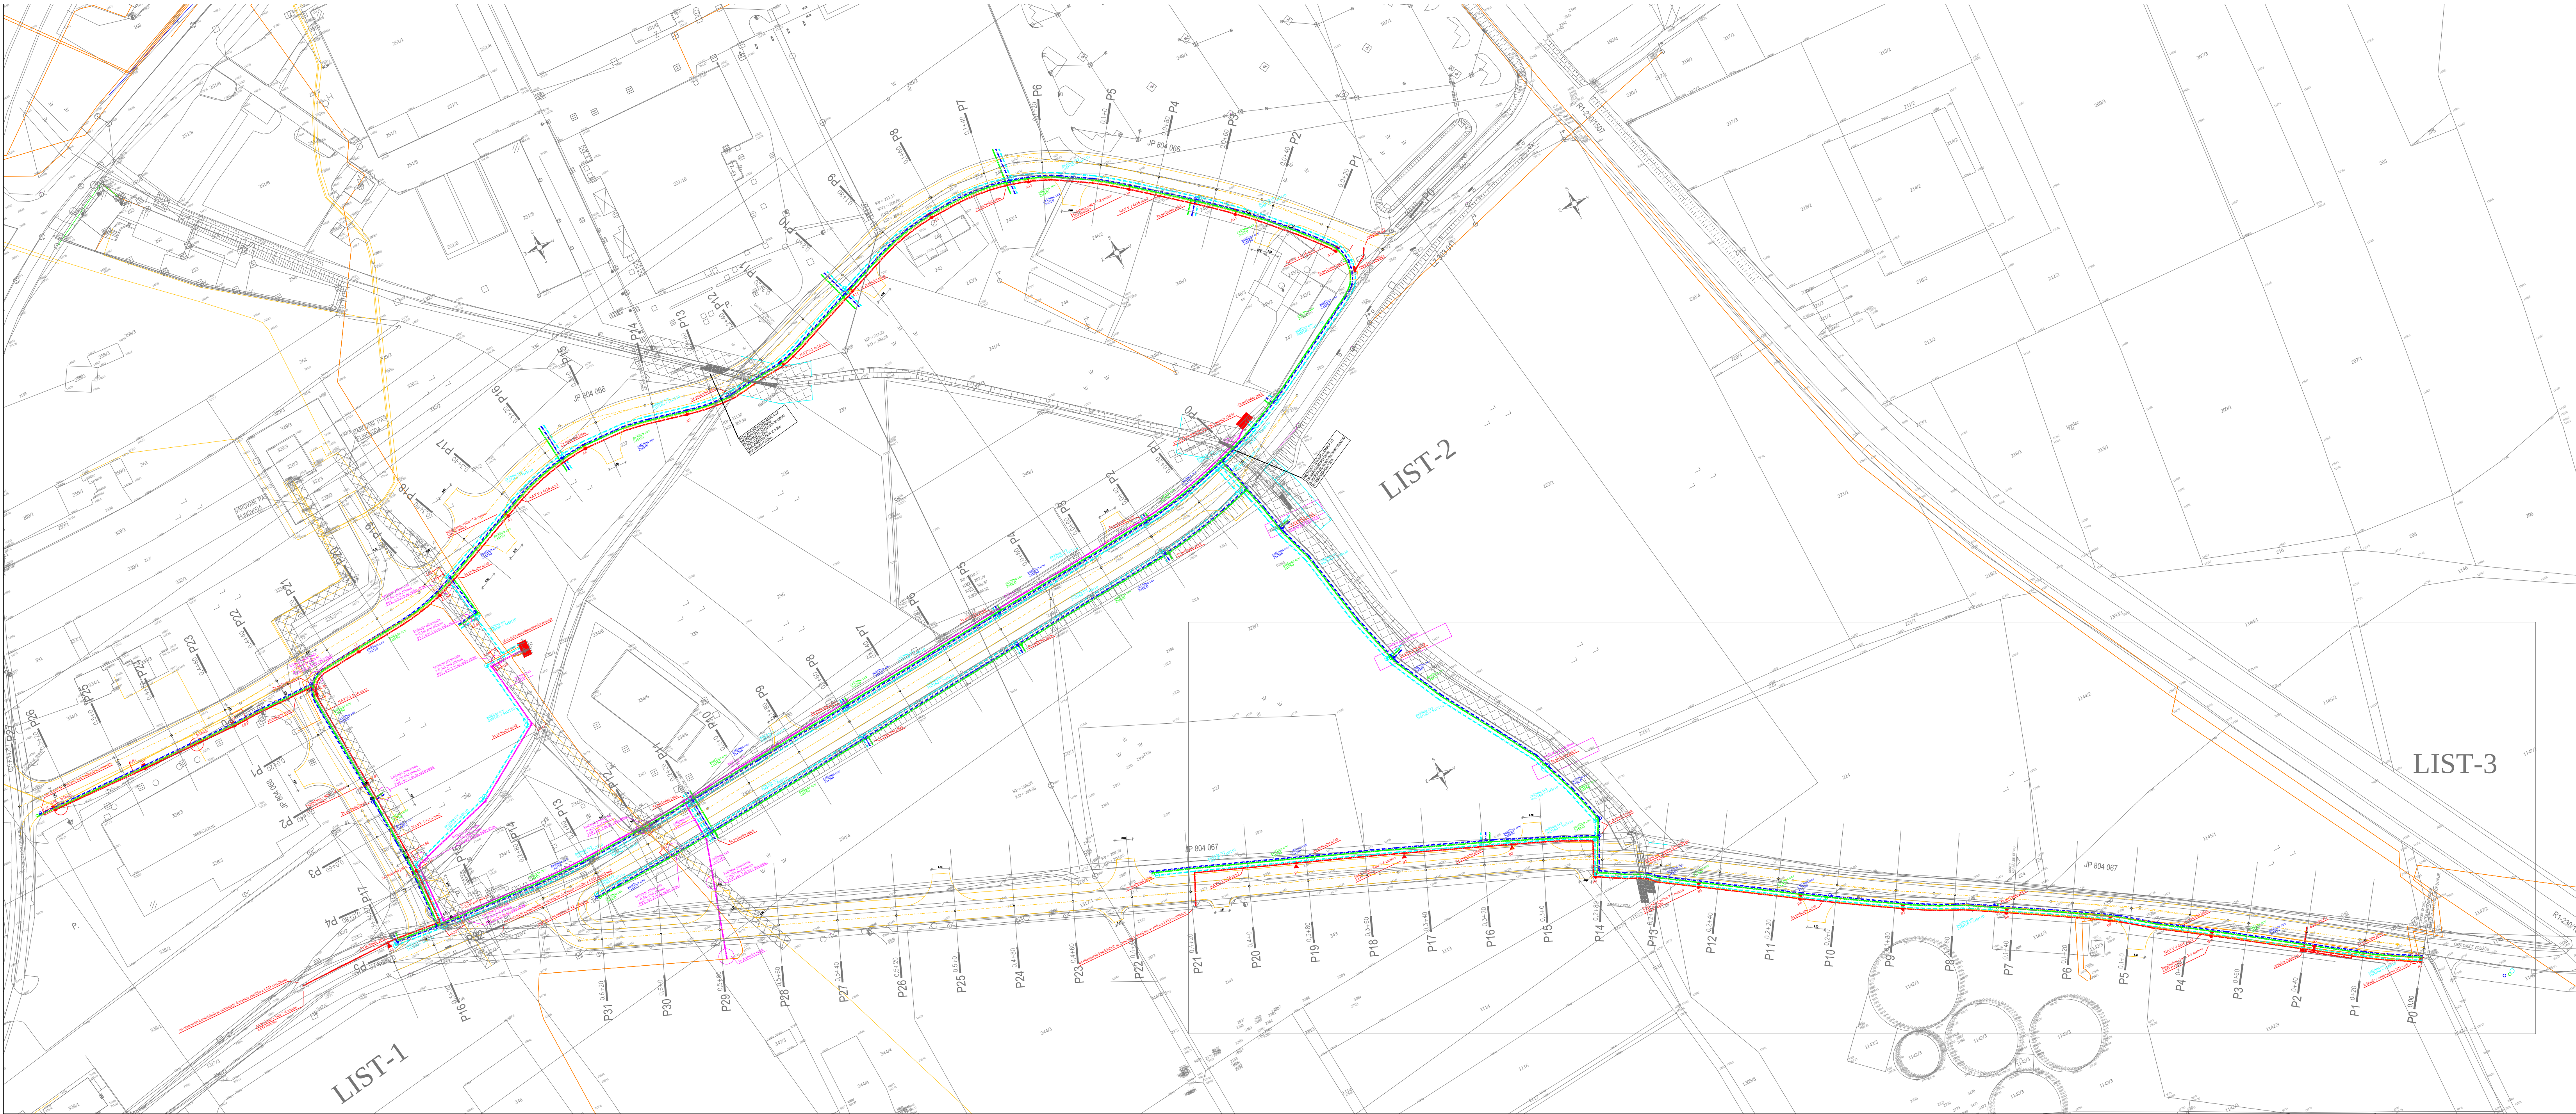

Pri križanju s plinovodom bo potrebno vso instalacijo uvesti v zaščitne PVC cevi na vsako stran prenosnega plinovoda. NN, TK in CATV kabelska kanalizacija poteka vzdolž celotne trase, JR in ozemljitveni valjanec pa bo potrebno speljati na mestih prečkanj s prenosnim plinovodom prav tako v zaščitne cevi, katere segajo vsaj 3 metre na vsako stran plinovoda.

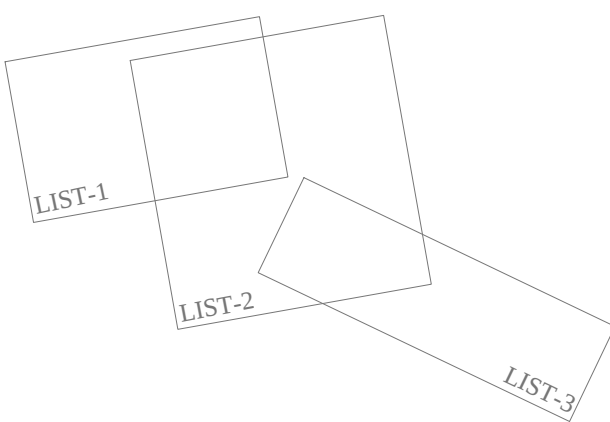

Sprememba št.:	Opis spremembe:	Datum:	Podpis:
PODIJETJE ZA INVESTICIJSKO DEJAVNOST TRGOVINO IN STORITVE		TMD INVEST d.o.o.	
Prešernova ulica 30, 2250 Ptuj tel. 02/787-91-00		Investitor: OBČINA ORMOŽ Pljuška cesta 6, 2270 Ormož	
Naziv gradnje: RAZŠIRITEV EKONOMSKO - POSLOVNE CONE ORMOŽ		Projektant: TMD invest d.o.o. Prešernova ulica 30, 2250 Ptuj	
Vrsta dokumentacije: PZI		Vodja projekta: Stanko Tement, gr.teh. IZS G-9336	
Naziv in številka načrta: ELEKTROTEHNIKA 3		Pooblaščen arhitekt/ inženir: Boris Leben, dipl.inž.el. IZS E-1530	
Tehnični prikaz: PREGLEDNA SITUACIJA - KOMUNALNI PRIKLJUČKI NN ENERGETSKI RAZVODI, TK, CATV IN JR		Merilo: 1 : 1000	
Številka projekta: 26018-19-K/ST	Številka načrta: 26018-19-K/ST-3	datum izdelave: april 2020	Številka risbe: 0